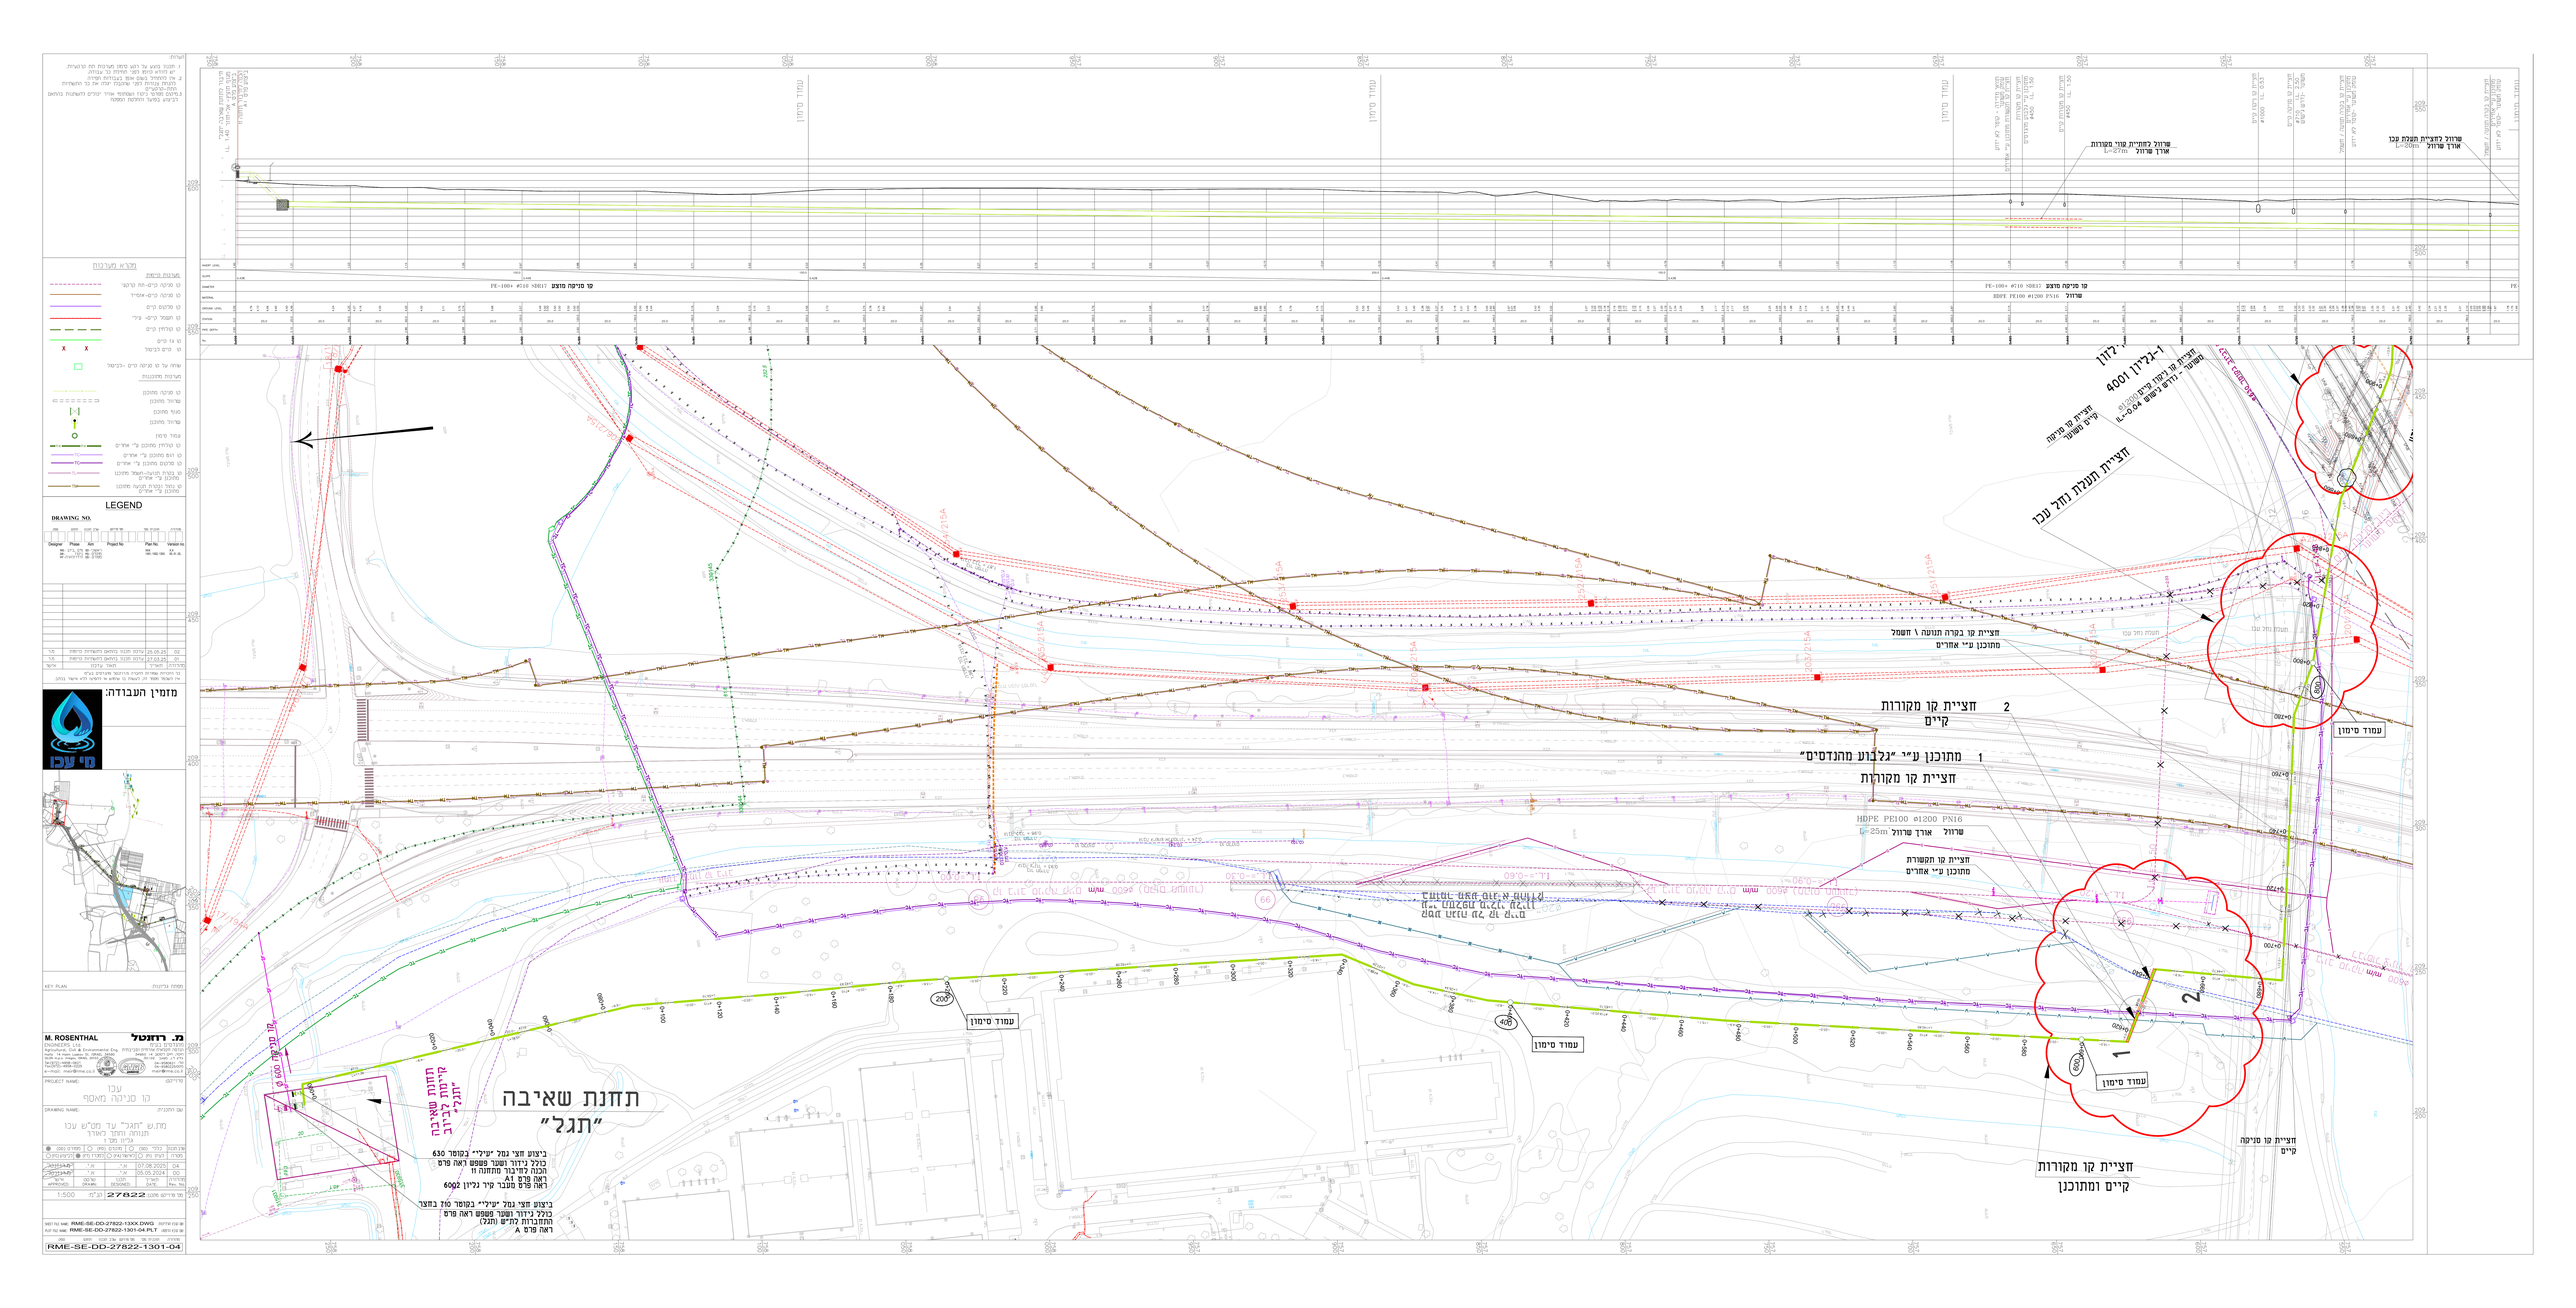
תחנת שאיבה
"תגל"
חציית קו מקורות
קיים ומתוכנן
חציית קו מקורות
קיים
1 מתוכנן ע"י "גלבוע מהנדסים"
2 חציית קו מקורות
קיים
חציית קו תשטורת
מתוכנן ע"י אחרים
חציית קו בקרה תנועה \ חשמל
מתוכנן ע"י אחרים
חציית תעלת נחל עכו
חציית קו סניקה
קיים
קו סניקה מוצע
עמוד סימון
מקרא מערכות
מקרא מסגרות
LEGEND
DRAWING NO.
M. ROSENTHAL
מ. רוזנטל
PROJECT NAME:
עכו
קו סניקה מאפס
DRAWING NAME:
מתש "תגל" עד מט"ש עכו
RME-SE-DD-27822-1301-04