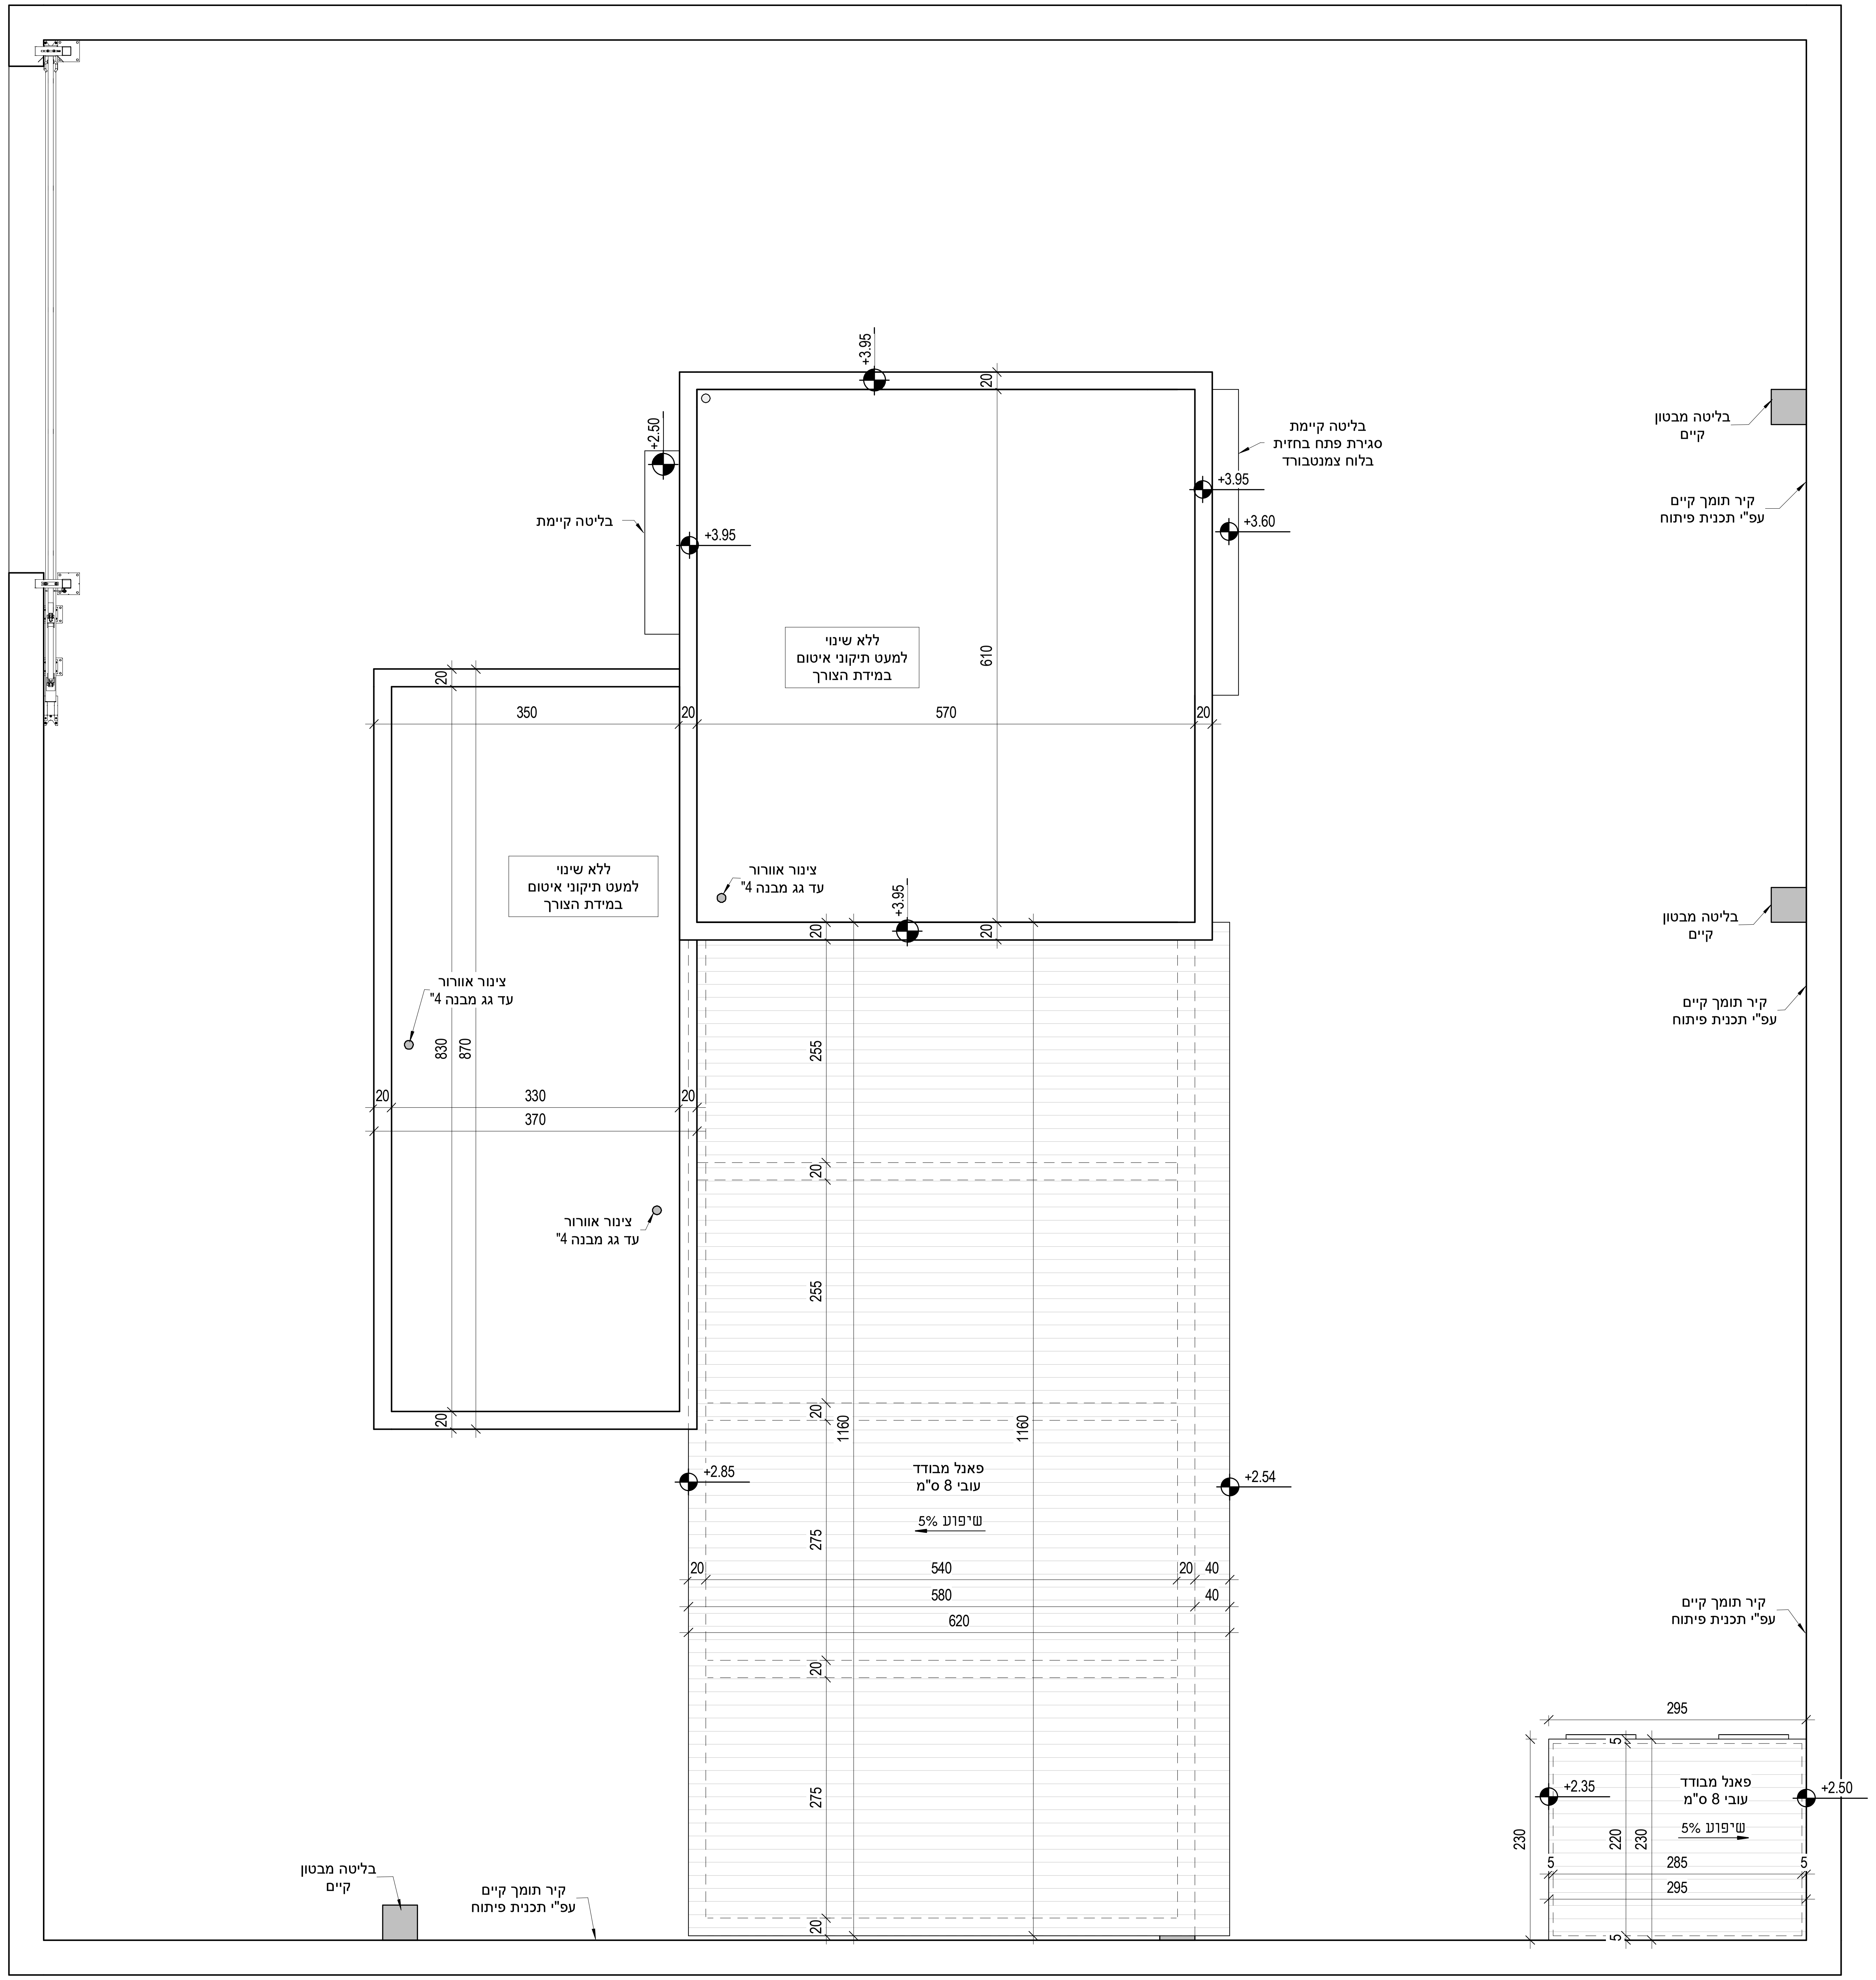
בליטה מבטון
קיים
קיר תומך קיים
עפ"י תכנית פיתוח
בליטה מבטון
קיים
קיר תומך קיים
עפ"י תכנית פיתוח
בליטה קיימת
סגירת פתח בחזית
בלוח צמנטבורד
בליטה קיימת
+3.95
+2.50
+3.95
+3.60
ללא שינוי
למעט תיקוני איטום
במידת הצורך
610
570
350
20
צינור אוורור
עד גג מבנה 4"
+3.95
830
870
330
370
255
פאנל מבודד
עובי 8 ס"מ
שיפוע 5%
+2.85
+2.54
1160
275
540
580
620
40
קיר תומך קיים
עפ"י תכנית פיתוח
295
285
230
220
+2.35
+2.50
5
בליטה מבטון
קיים
קיר תומך קיים
עפ"י תכנית פיתוח

תכנית גגות קנ"מ 1:50

מס׳ מהדורה:	תאריך	תפוצה/שינויי	כמו
2	14/06/23	למכרז	1
1	23/04/23	לעיון	1

לעיון ☒ 23/04/23 לאישור ☐ למכרז ☒ 14/06/23 לביצוע ☐

שם הפרויקט: **תחנת שאיבה** Approver

מס׳ גליון: 2 שם התכנית: **גגות חשמל וריהוט**

תחנת שאיבה

תכנון: דבי/רינת
שרטט: Author
תאריך: 23/04/23
קנה מידה: Checker

המבצע אחראי לבדיקת התכניות ולהתאמתן במקום.
על המבצע לבדוק את כל המידות ועל כל טעות או
אי התאמה יודיע למתכנן.
אין למצע מידות ע״פי מדידת שרטוט.
התכנית הינה רכוש בלעדי של משרד זה.

דבי & רינת
זיגלמן קינן
אדריכלות מבנים
ועיצוב פנים
יעד
ד.נ משגב, 20155
טל: 04-9909940
טל/פקס: 04-9909941
RD@rdarc.co.il

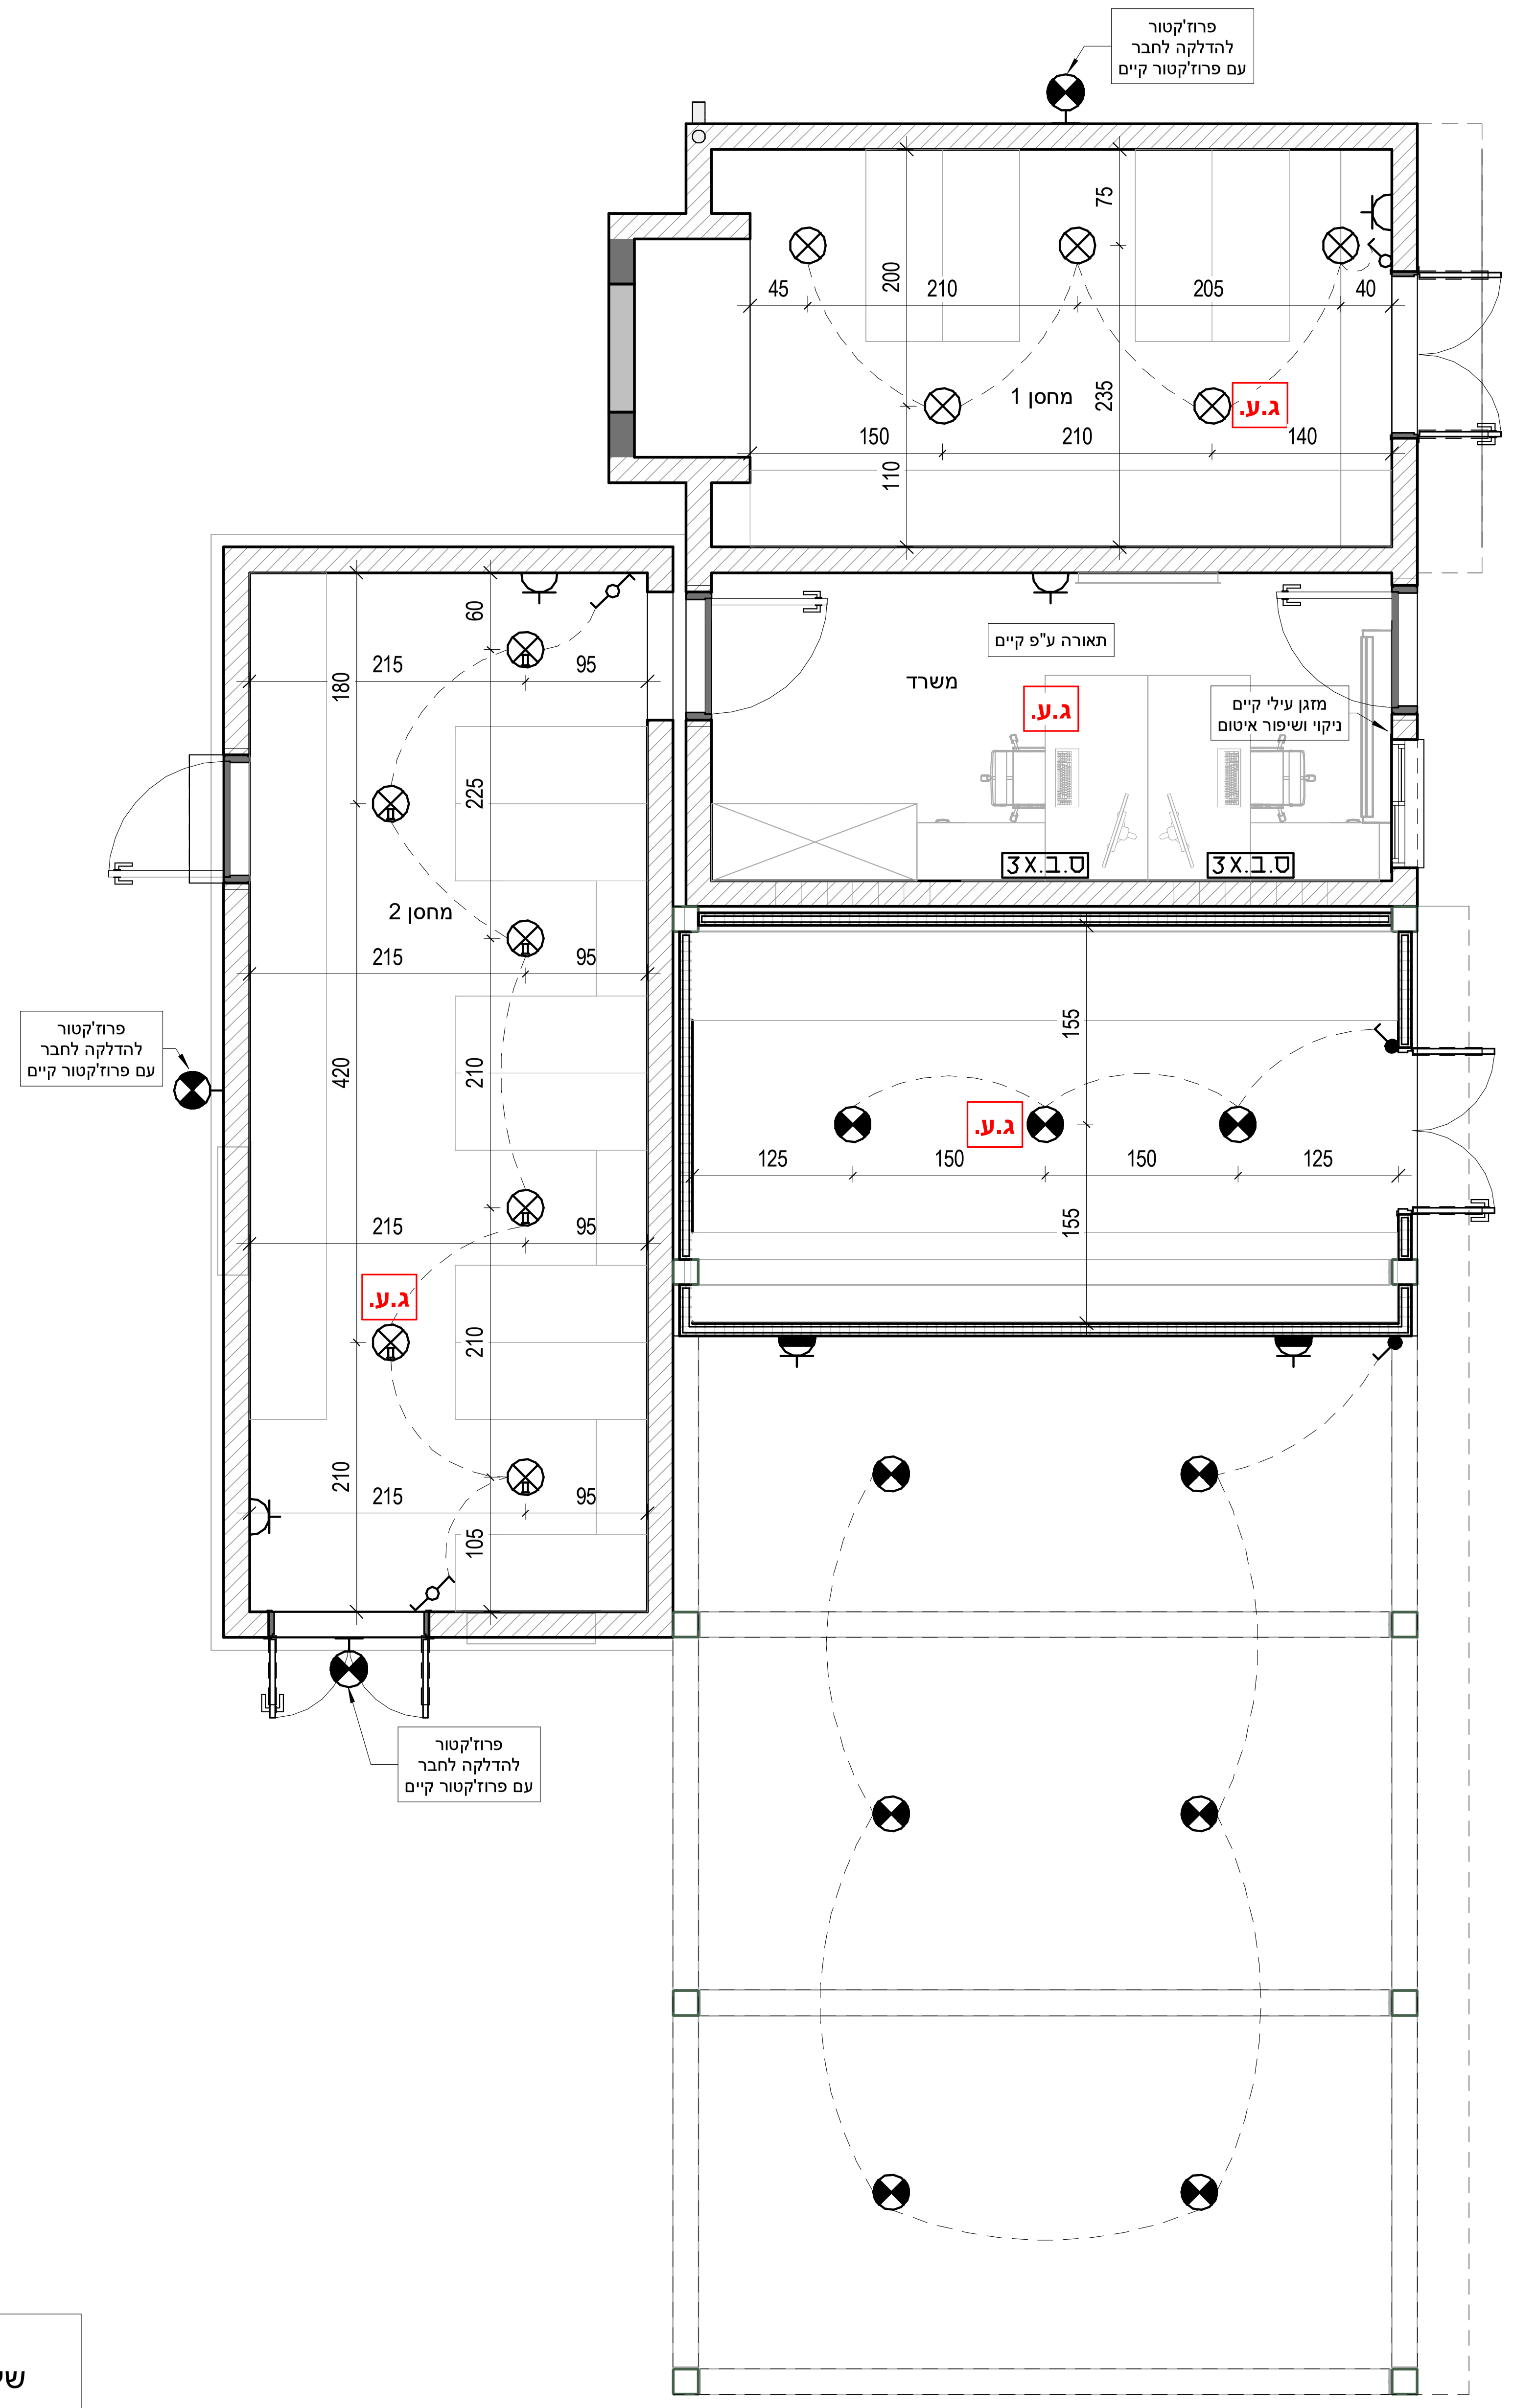
פרוז'קטור
להדלקה לחבר
עם פרוז'קטור קיים
75
45
200
210
205
40
מחסן 1
235
ג.ע.
150
210
140
110
60
180
215
95
תאורה ע"פ קיים
משרד
ג.ע.
מזגן עילי קיים
ניקוי ושיפור איטום
3X.ס.ב
3X.ס.ב
225
מחסן 2
215
95
155
420
210
125
150
150
125
ג.ע.
155
פרוז'קטור
להדלקה לחבר
עם פרוז'קטור קיים
215
95
ג.ע.
210
210
215
95
105
פרוז'קטור
להדלקה לחבר
עם פרוז'קטור קיים

תכנית חשמל וריהוט קנ"מ 1:50

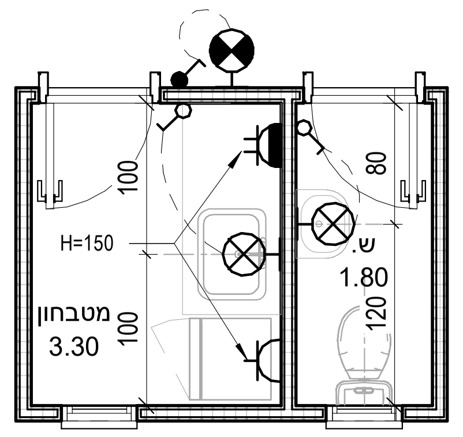
100
H=150
מטבחון
3.30
100
80
ש.
1.80
120

תכנית חשמל קנ"מ 1:50

הערות :

1. כל מפסקי המאור יהיו בגובה H=90 אלא אם צויין אחרת.
2. כל השקעים יהיו בגובה H=60 אלא אם צוין אחרת.
3. שקעי כוח יקבעו ע"פ התקן.
4. שקעים תלת פזים למזגן בתאום עם המזמין.
5. גובה תאורת קיר חוץ H=2.40 אלא אם צויין אחרת.
6. גובה תאורת קיר פנים H=2.00 אלא אם צויין אחרת.
7. גובה תאורת קיר פנים ח.רחצה H=2.20 אלא אם צויין אחרת.
8. גופי תאורה ללא מידות ימרכזו לקיר/תקרה.

מקרא חשמל

- שקע עם הארקה
- שקע מוגן מים
- מפסק מאור
- מפסק מחליף
- מפסק מאור מוגן מים
- מנורת לד בתקרה/מחליף
- מנורת לד בתקרה מוגן מים/מחליף
- מנורת לד בקיר/מחליף
- מנורת לד בקיר מוגן מים/מחליף
- תאורת חרום
- מזגן
- שקעים 4 + תקשורת 4 — 3X .ס.ב