



הערות

פרט C
פרט חצר שסתום אויר
על קו סניקה בקוטר 710
1:25

מס'	שם האביזר	קוטר	דרג	הערות
1	שסתום אויר משוכיב רכיבוב	2"	PN16	כדורים אי"י
2	מסנני צנור פוליאתילן	2"	PN16	דגם SDR17
3	מסנני צנור פוליאתילן	2"	PN16	דגם SDR17
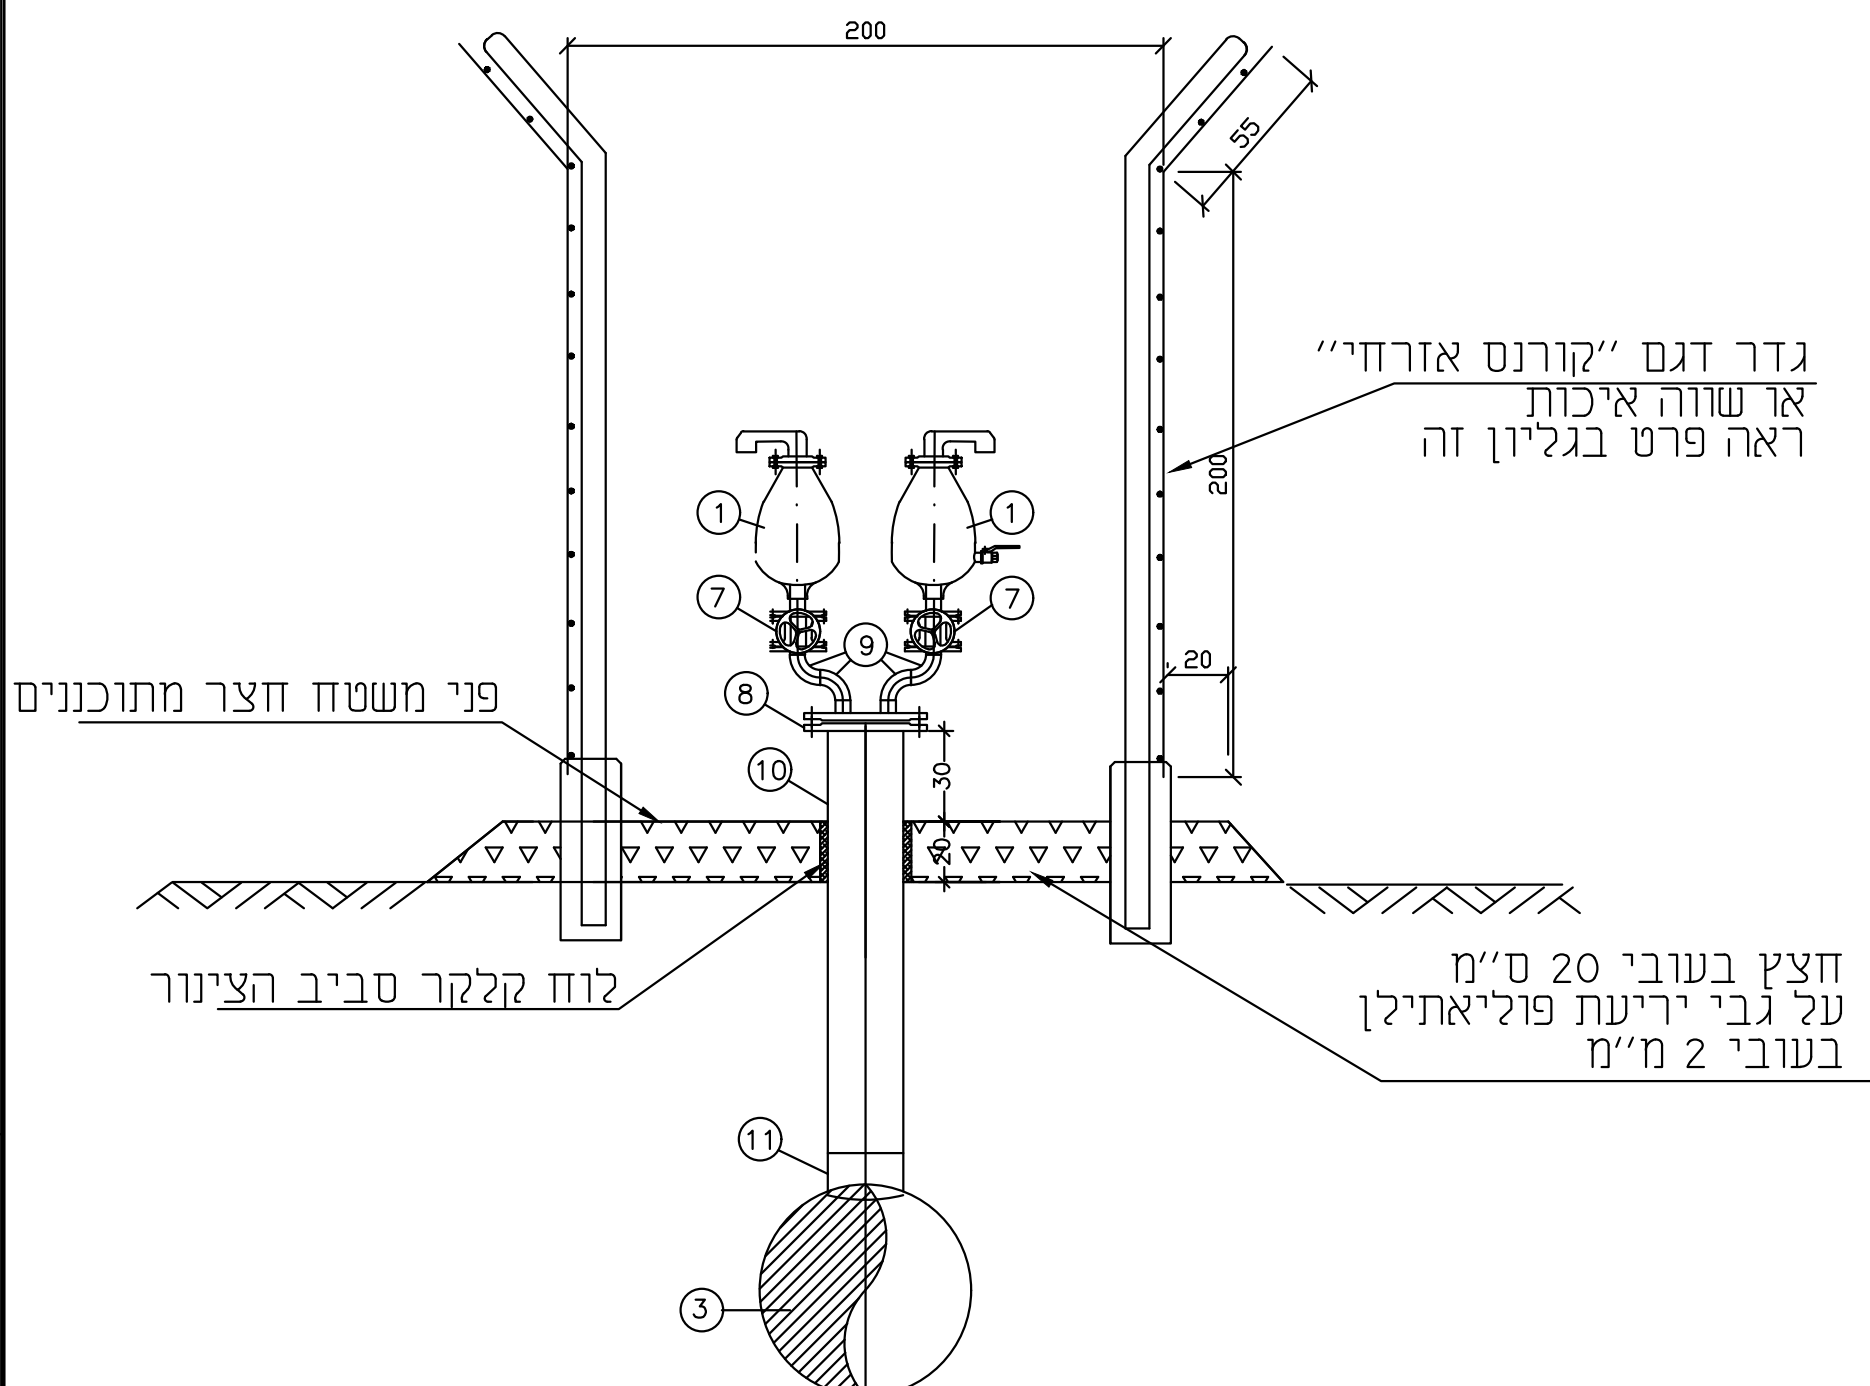


חצץ 1-1

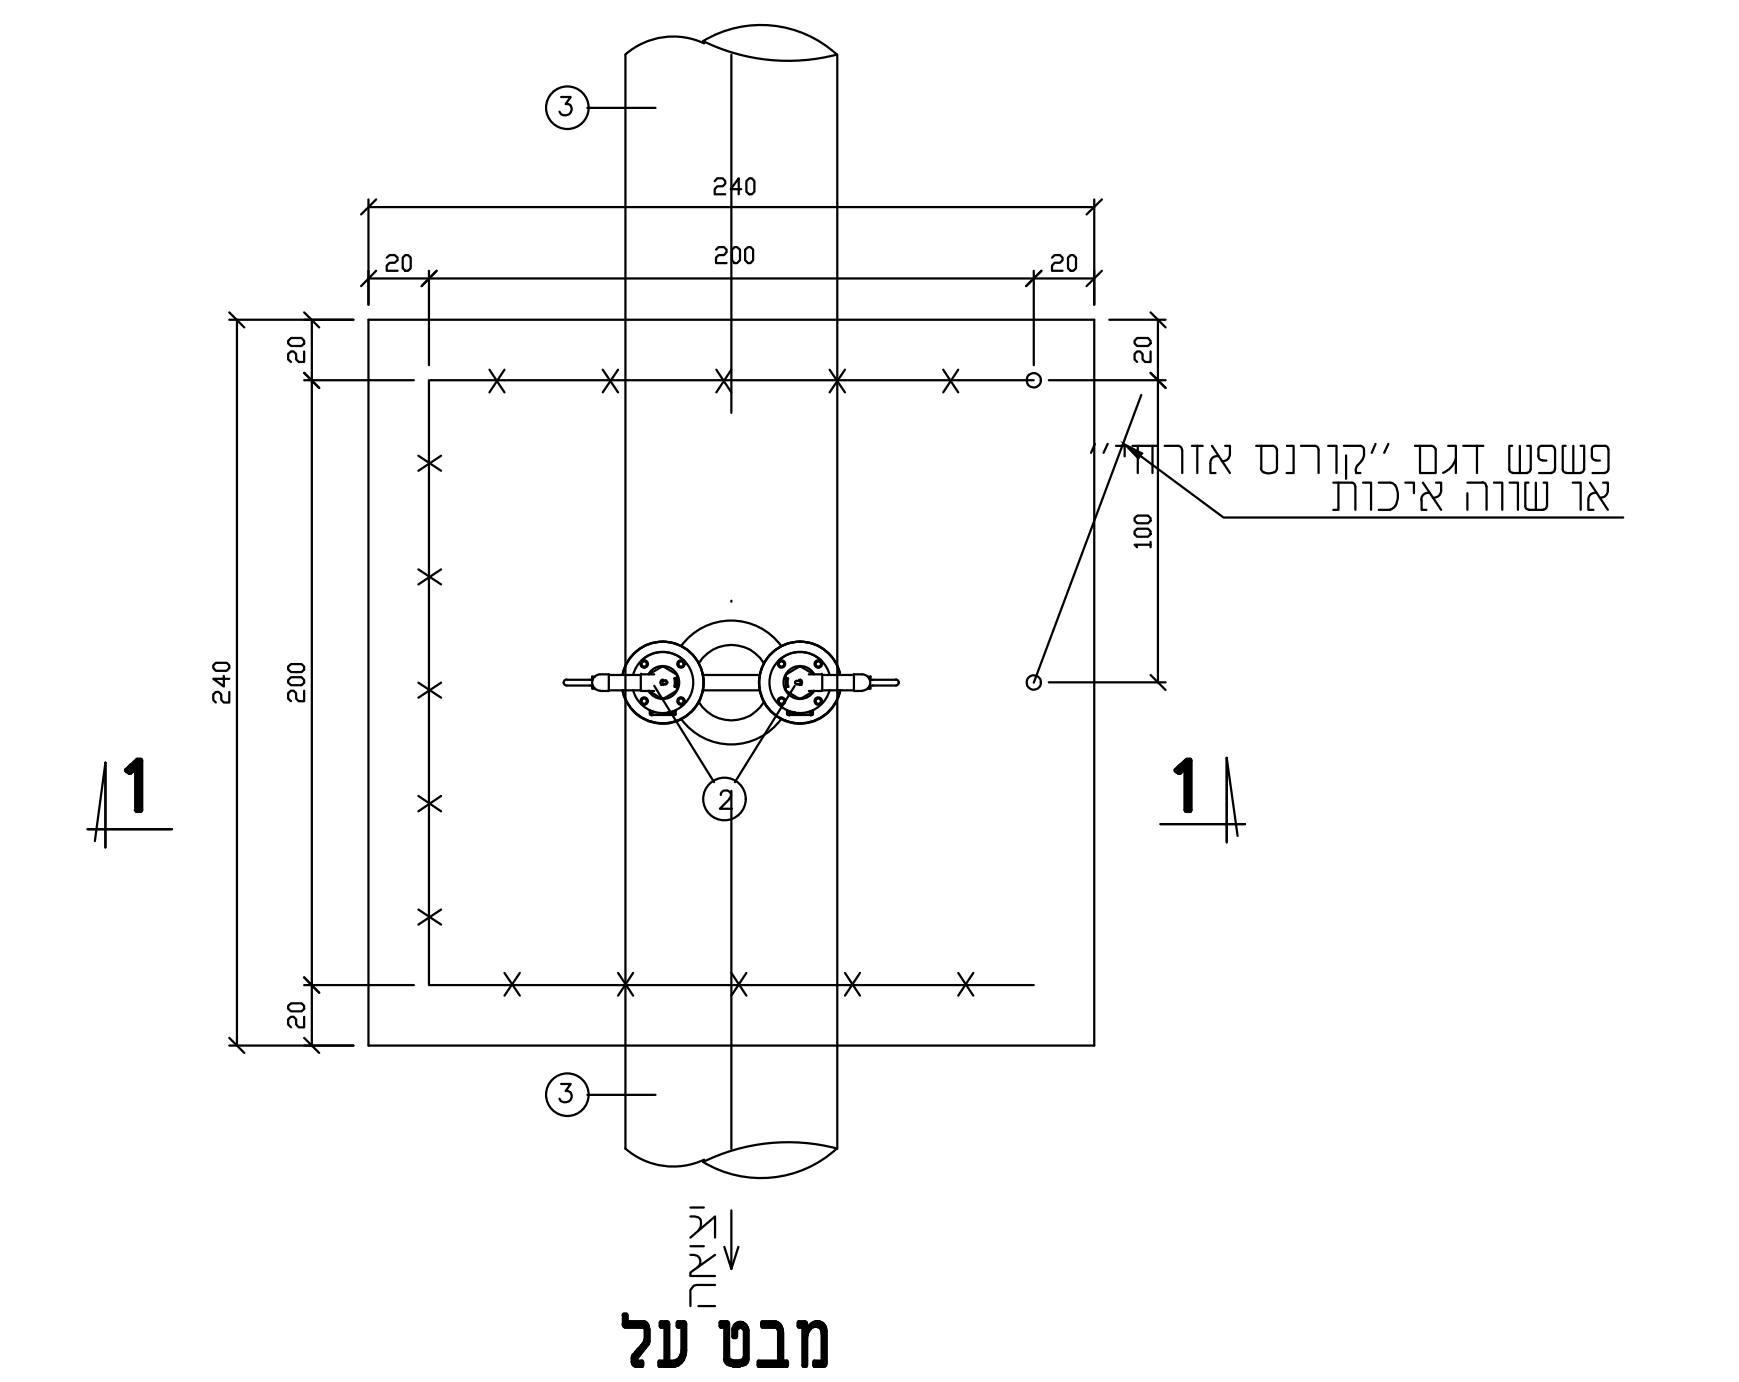


מבט על

פרט B
פרט חצר נקודת ריקון
על קו סניקה בקוטר 710
1:25

מס'	שם האביזר	קוטר	דרג	הערות
1	קטע צנור פוליאתילן	710	PN10	דגם SDR17
2	מסנני צנור פוליאתילן	400	PN10	דגם SDR17
3	קטע צנור פוליאתילן	400	PN10	דגם SDR17
4	מסנני צנור פוליאתילן	400	PN16	דגם SDR17
5	מסנני צנור פוליאתילן	400	PN16	דגם SDR17
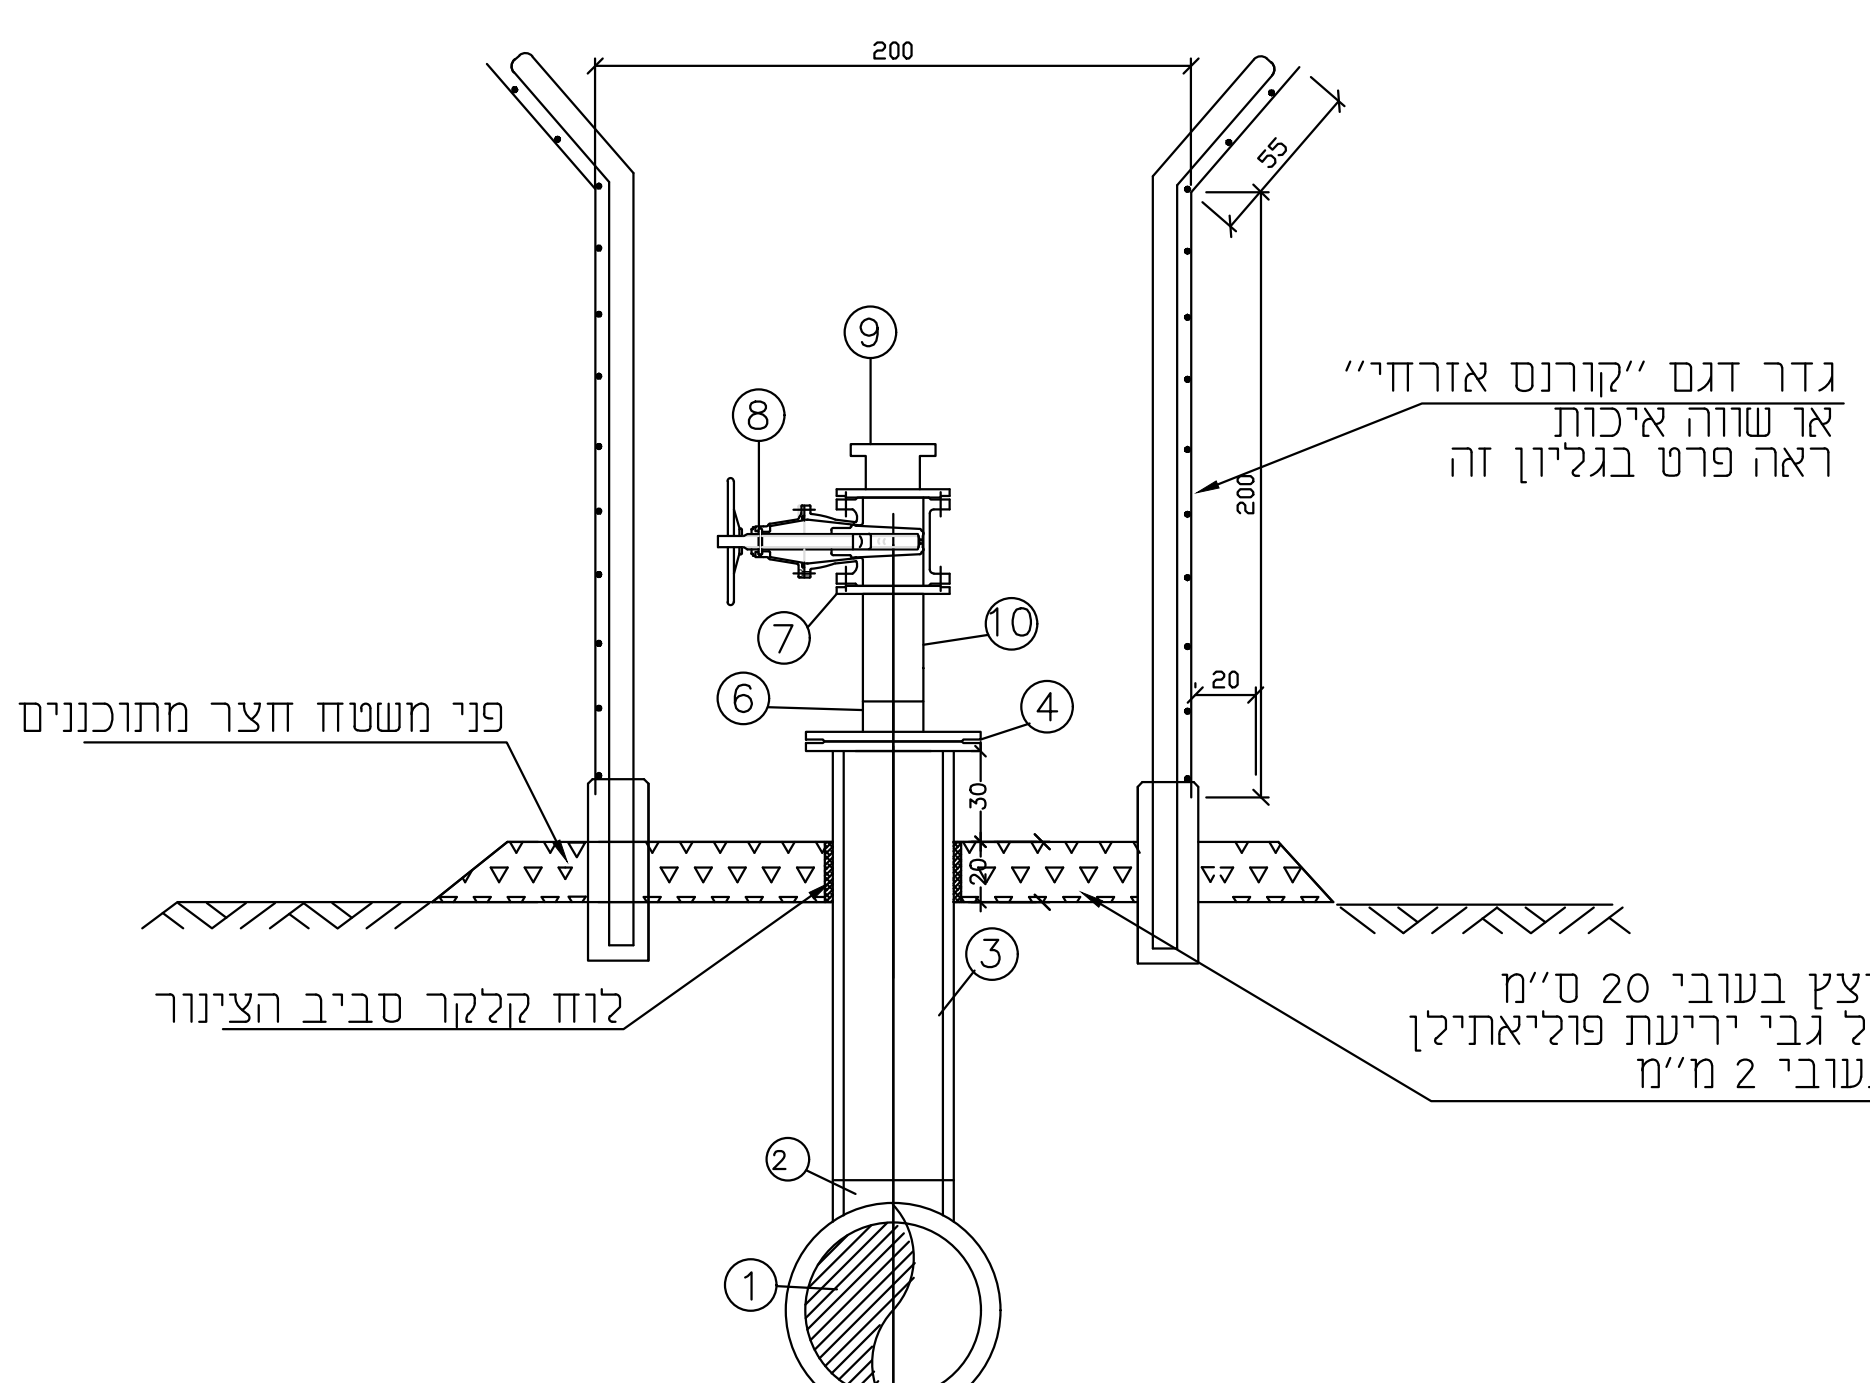


חצץ 1-1

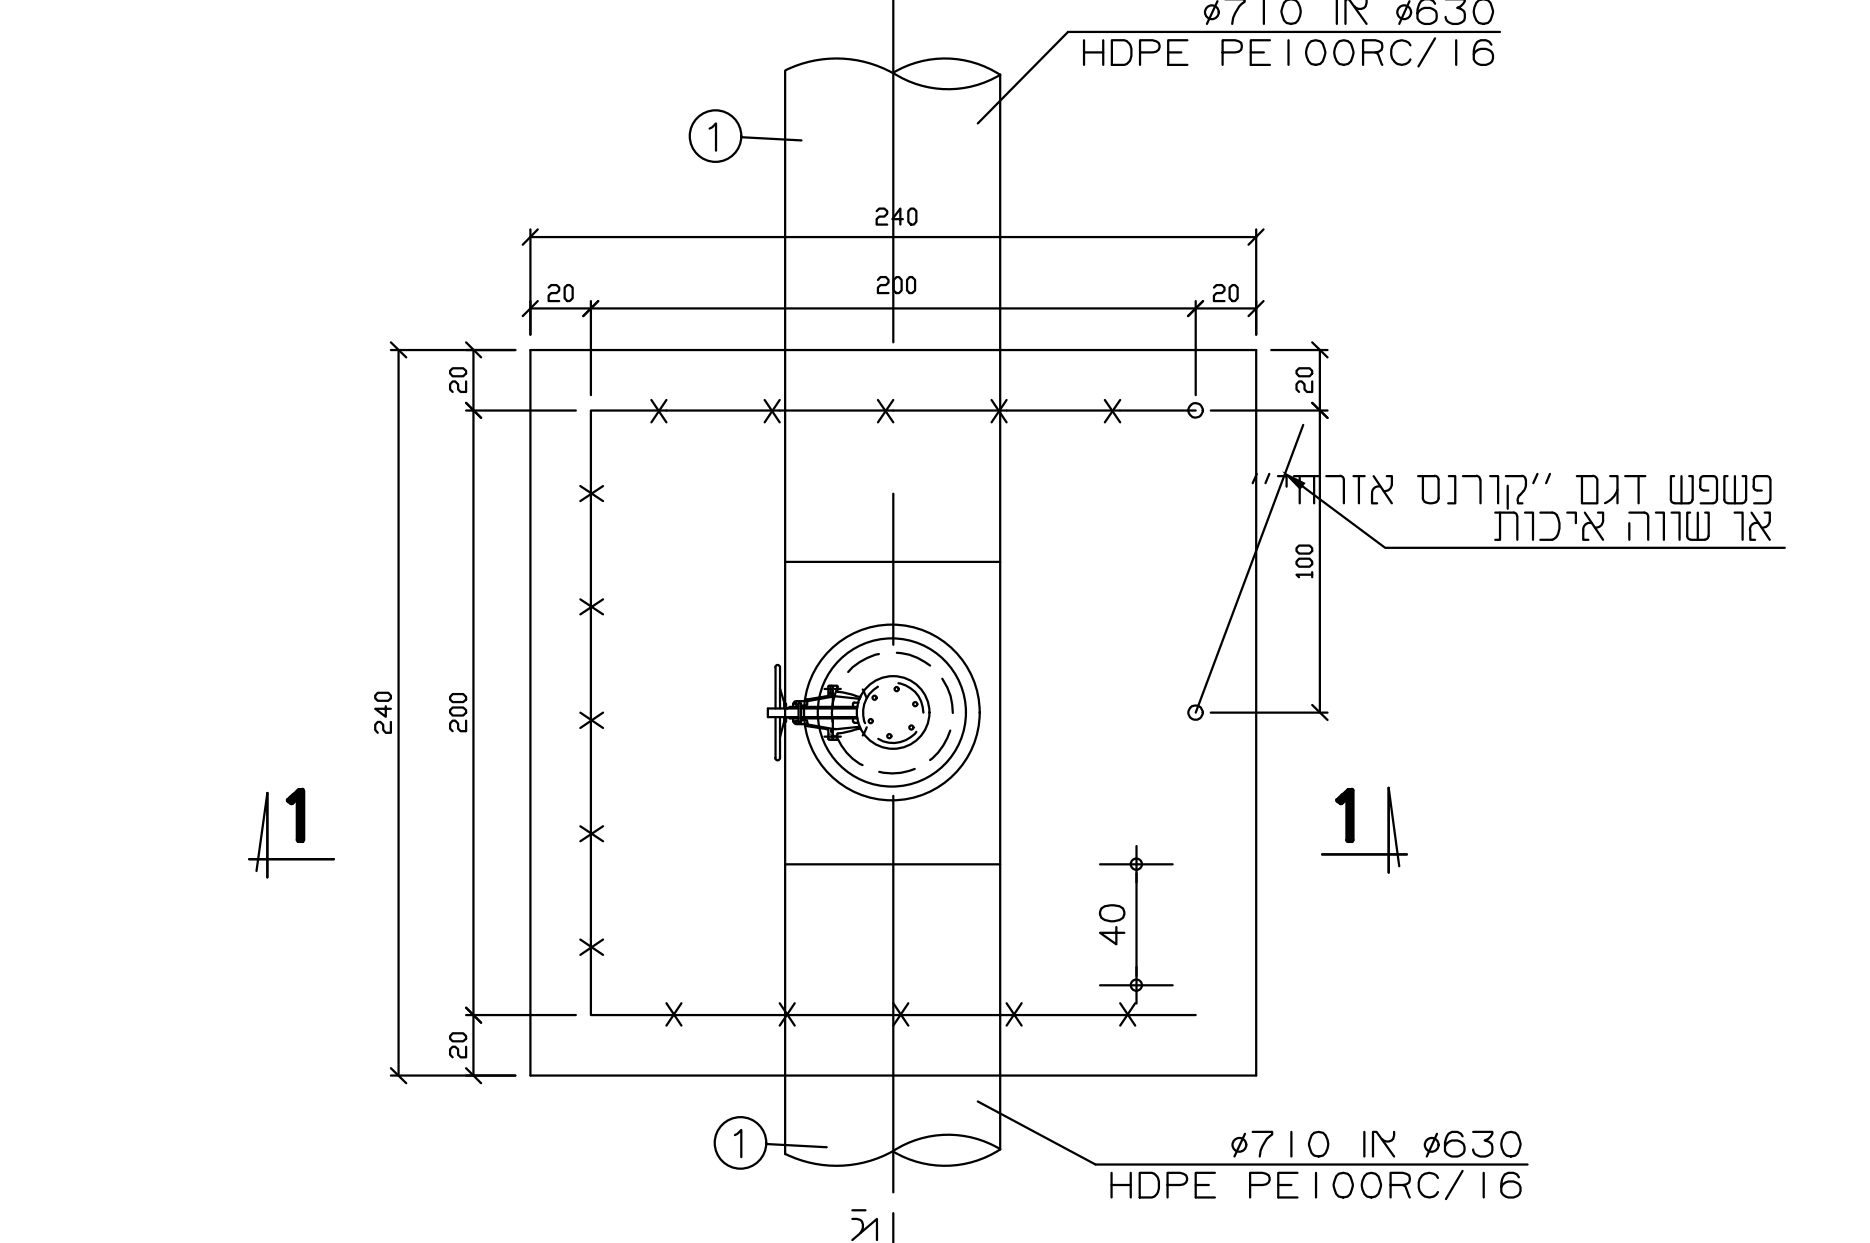

מבט על


פרט A2
פרט הכנה להתחברות
חצי גמל - 710
1:25

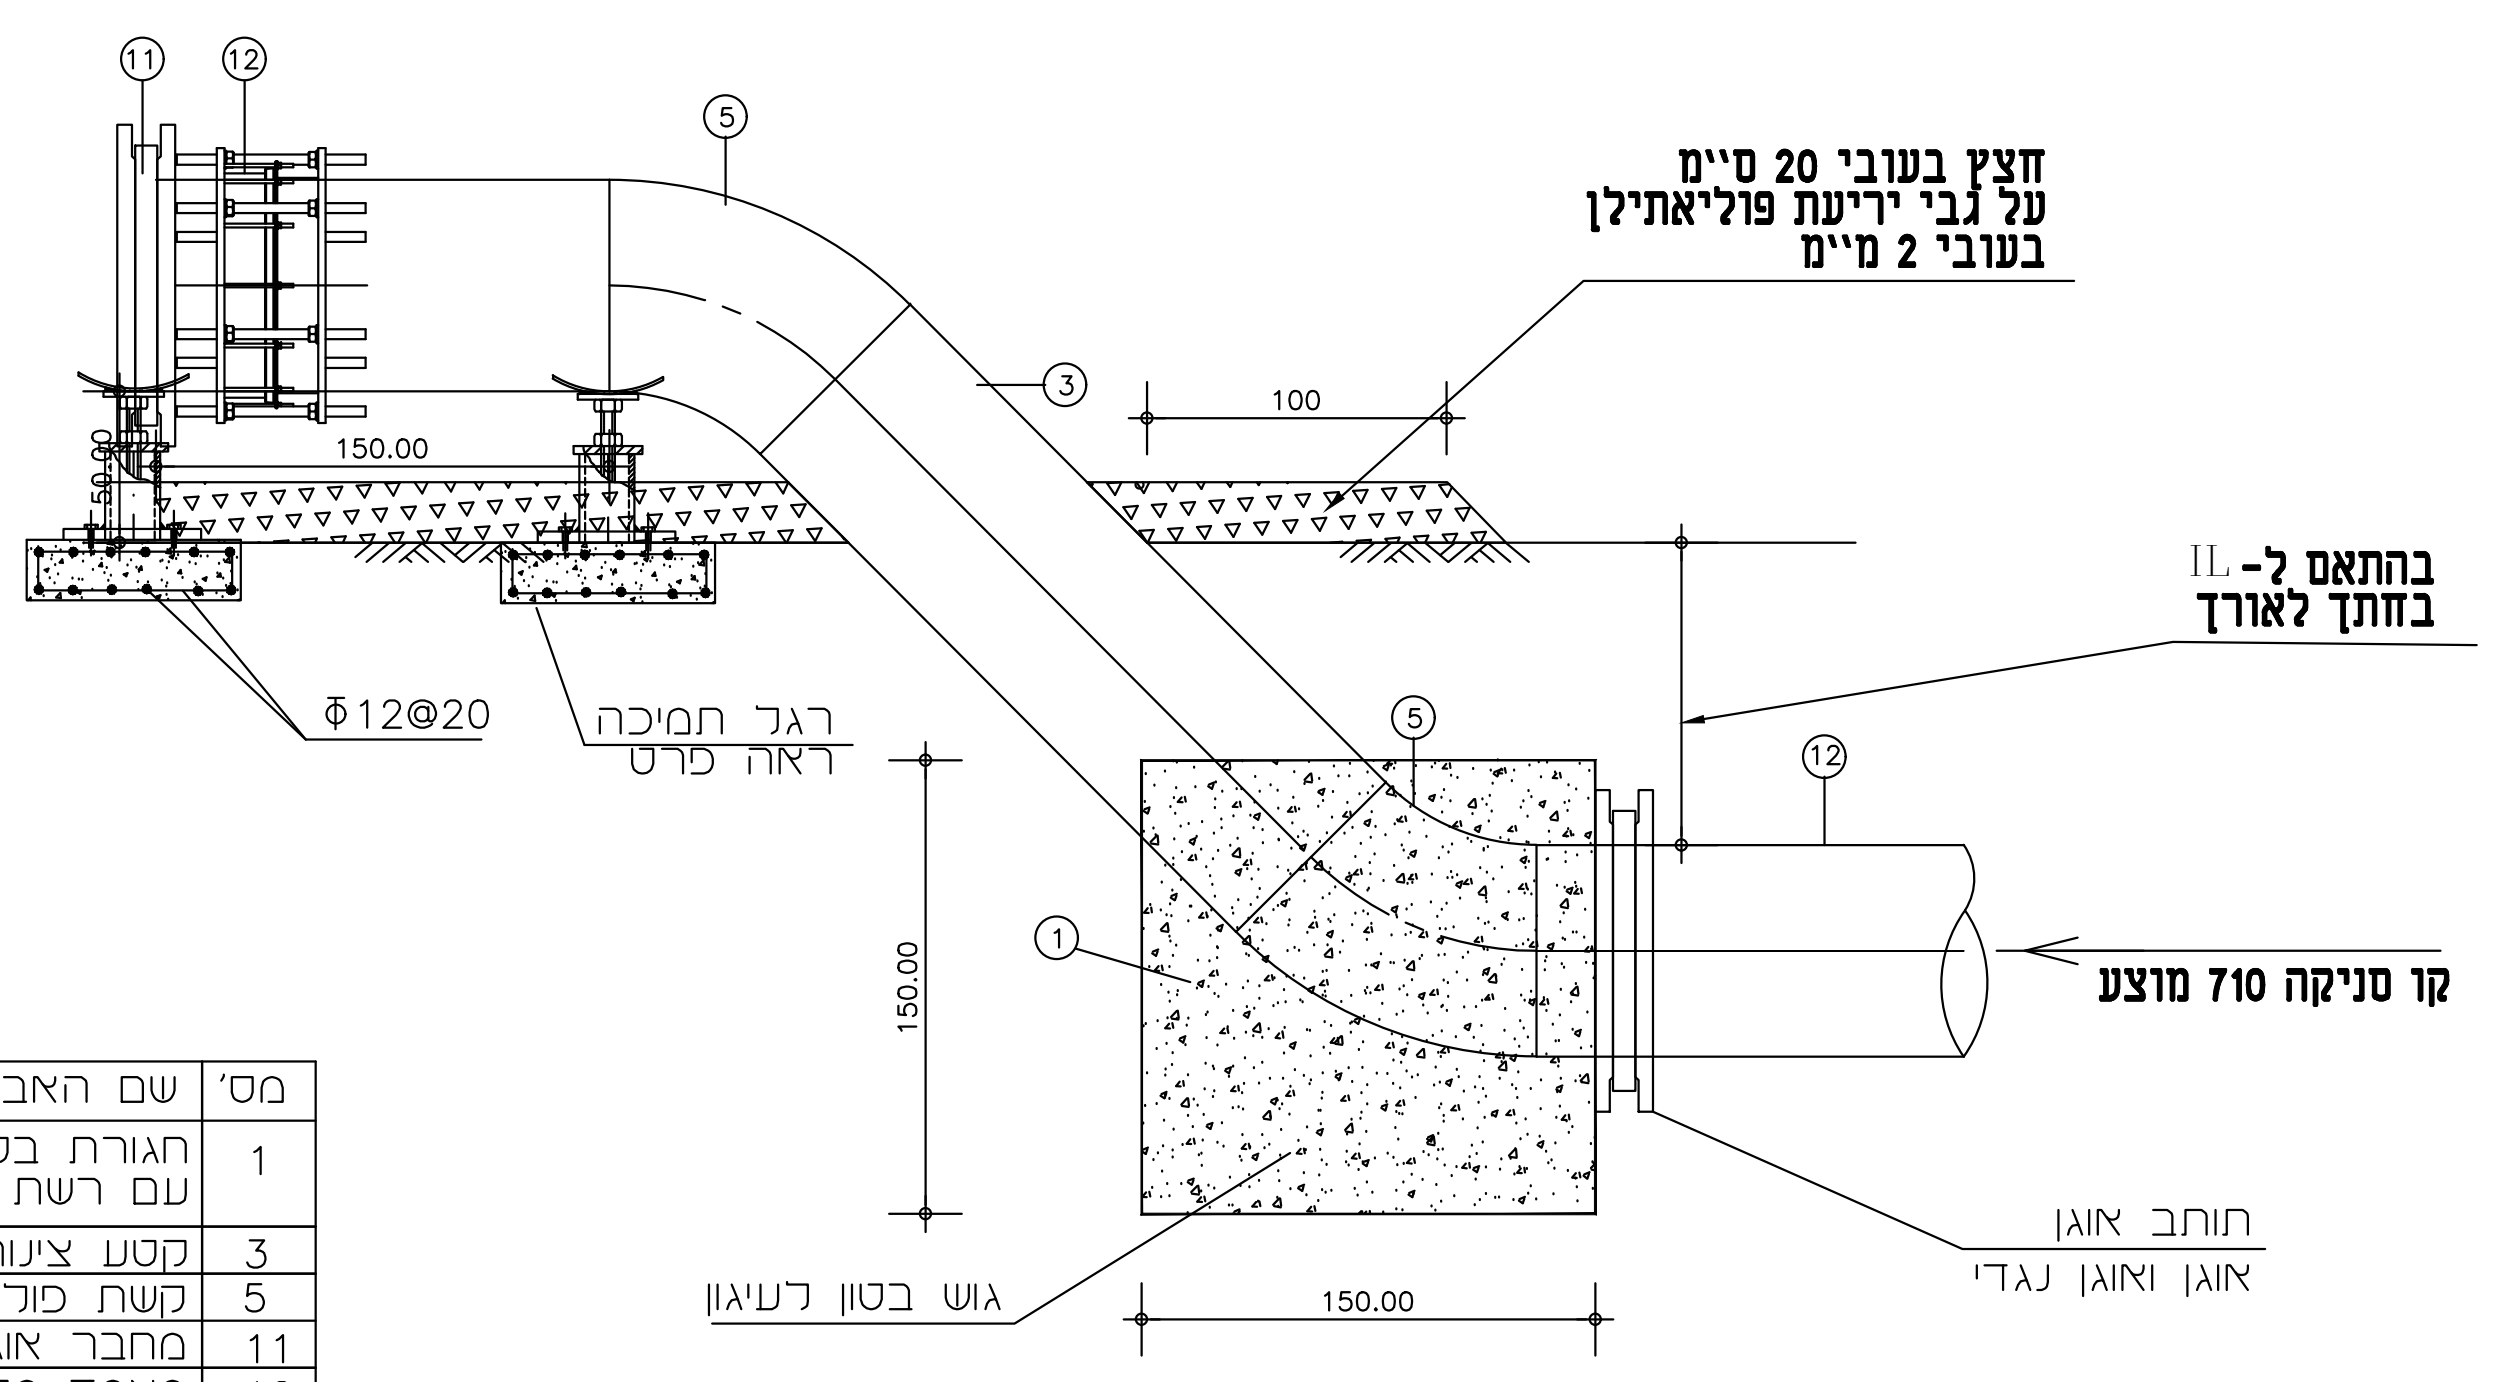


מס'	שם האביזר	קוטר	דרג	הערות
פרט B
פרט חצר נקודת ריקון משולבת עם שסתום אויר
על קו סניקה בקוטר 710
1:25

מס'	שם האביזר	קוטר	דרג	הערות
1	קטע צנור פוליאתילן	710	PN10	דגם SDR17
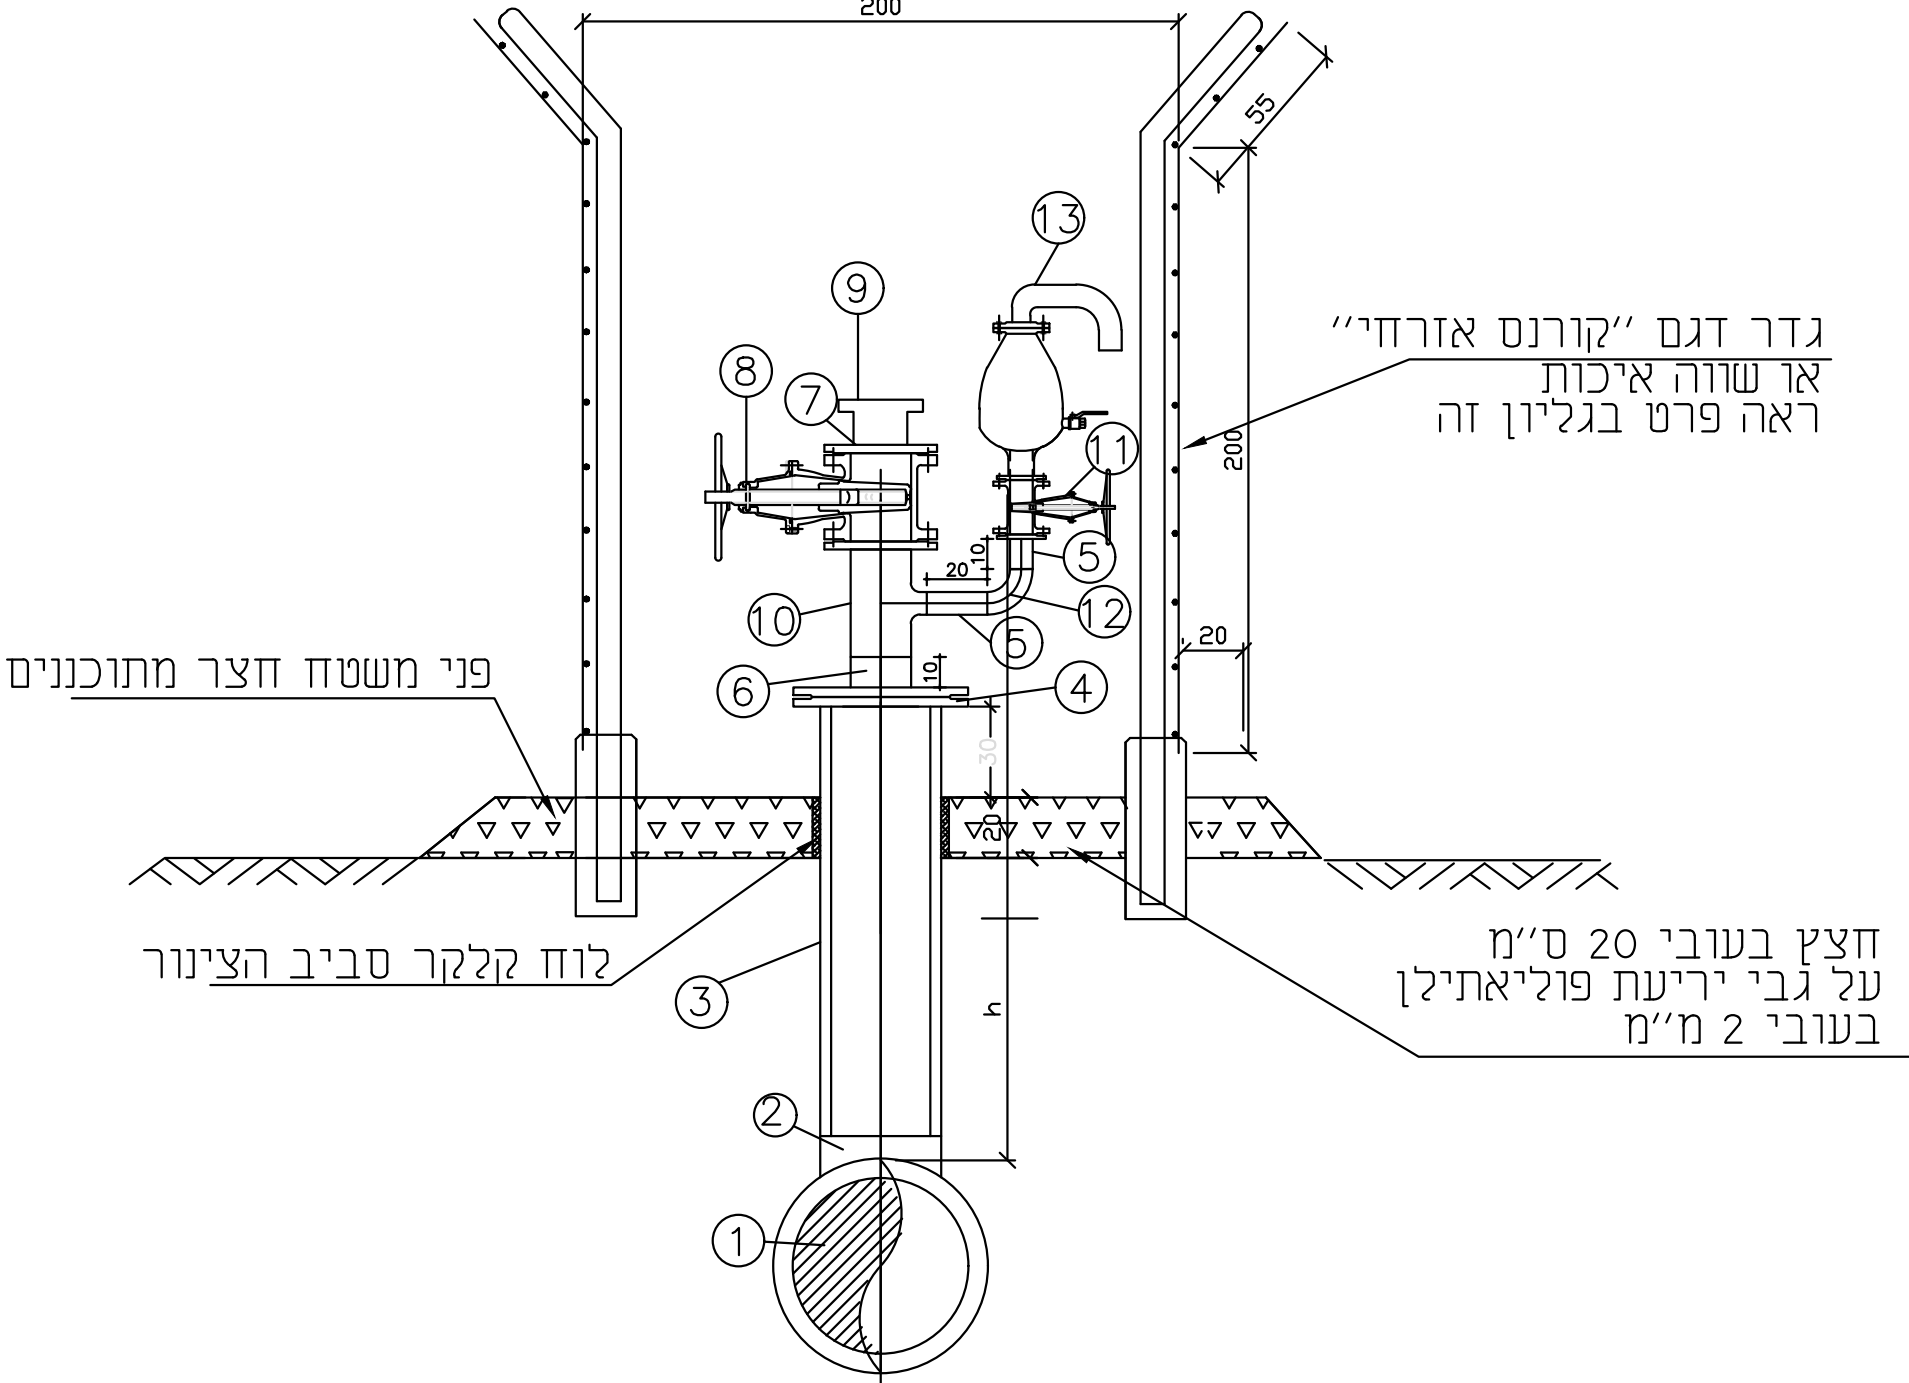



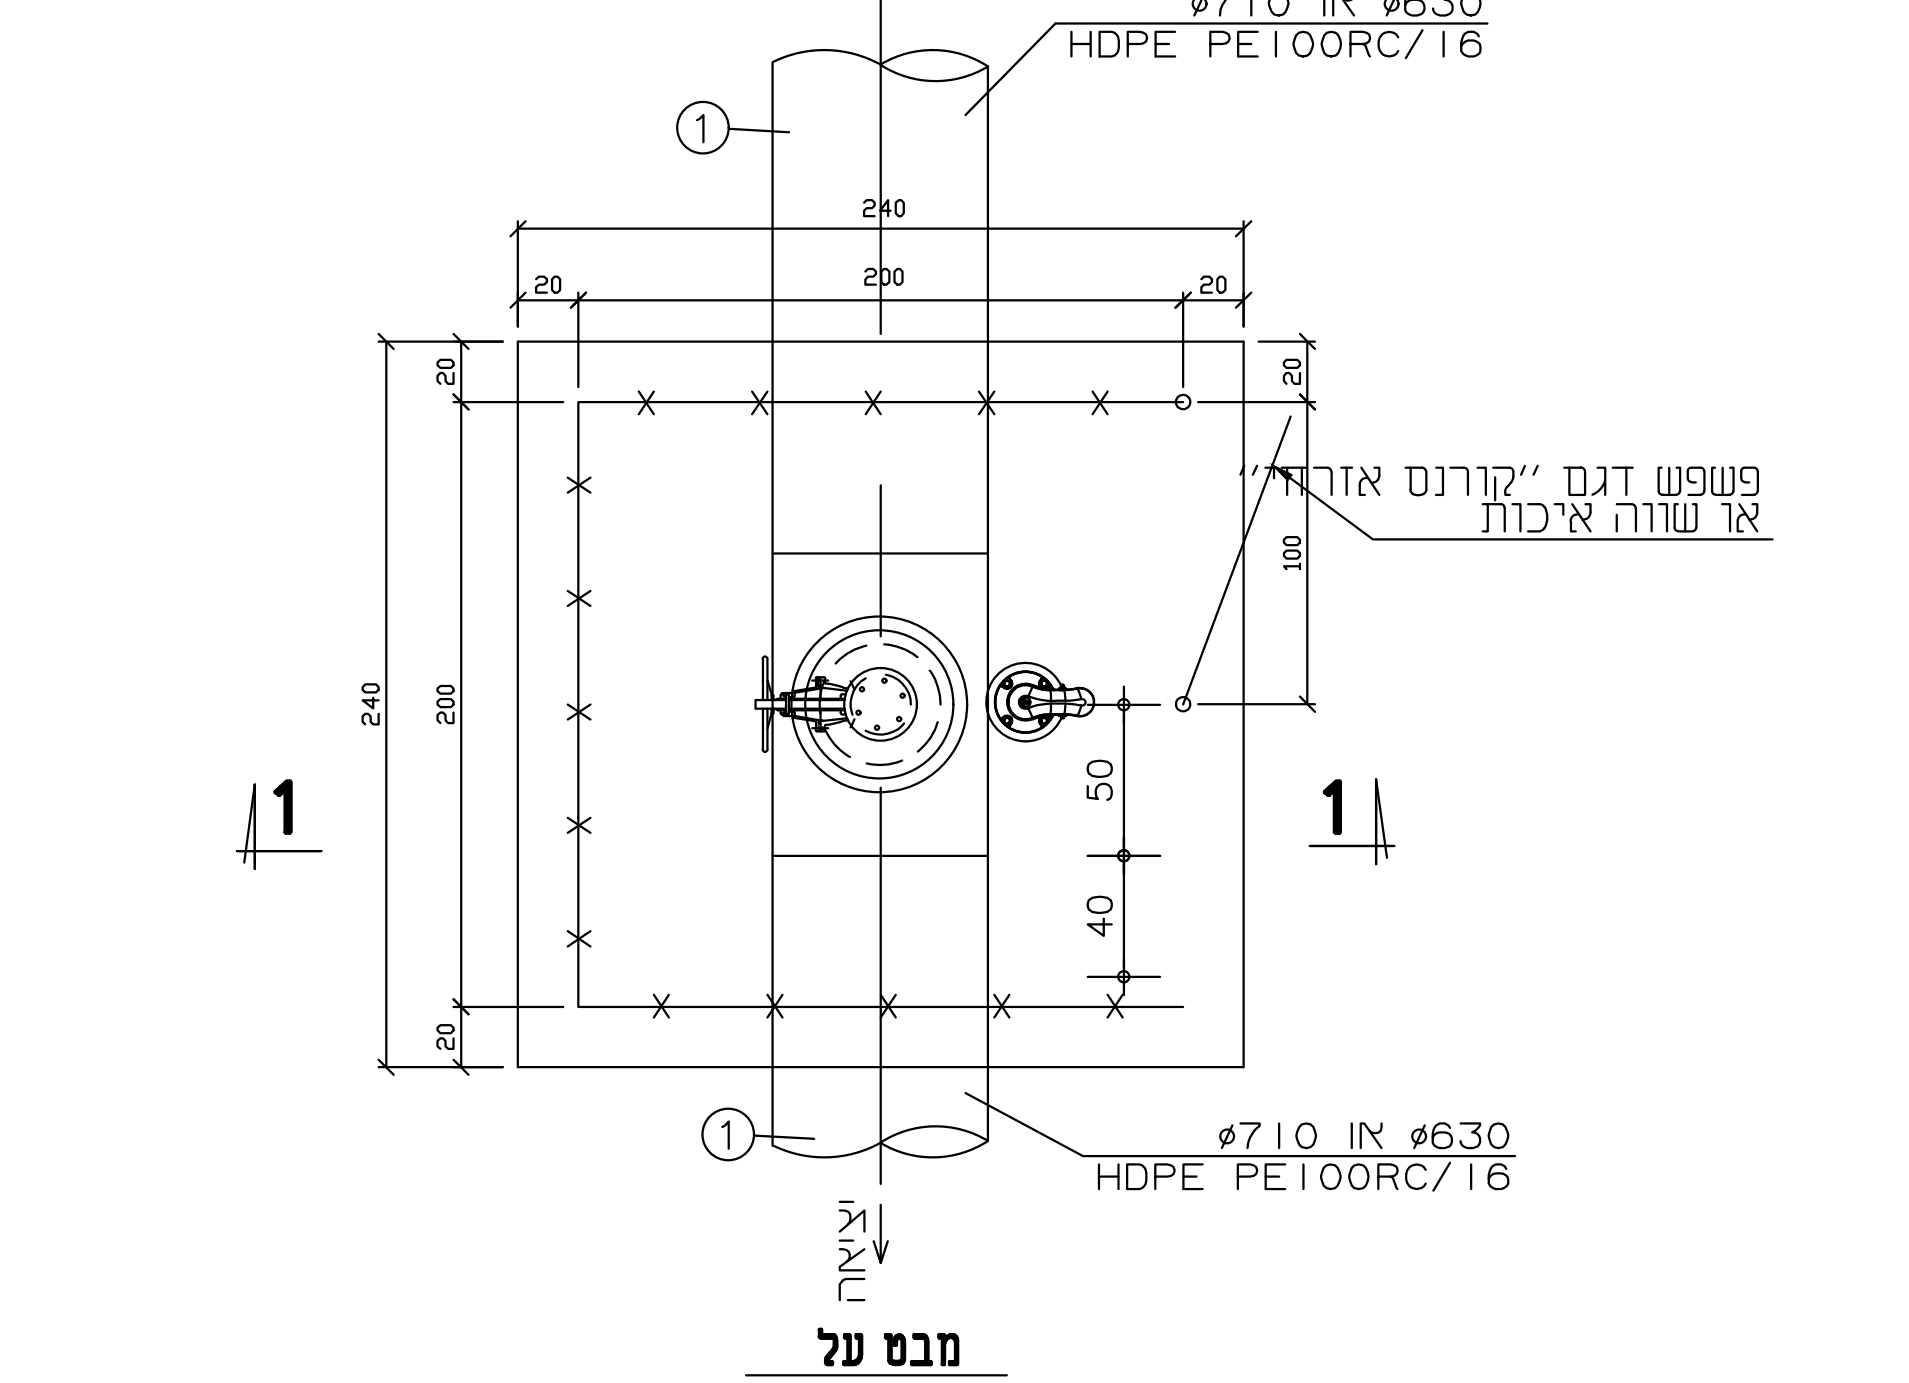

מבט על

גדר רשת + פנפנט
כלא קרס

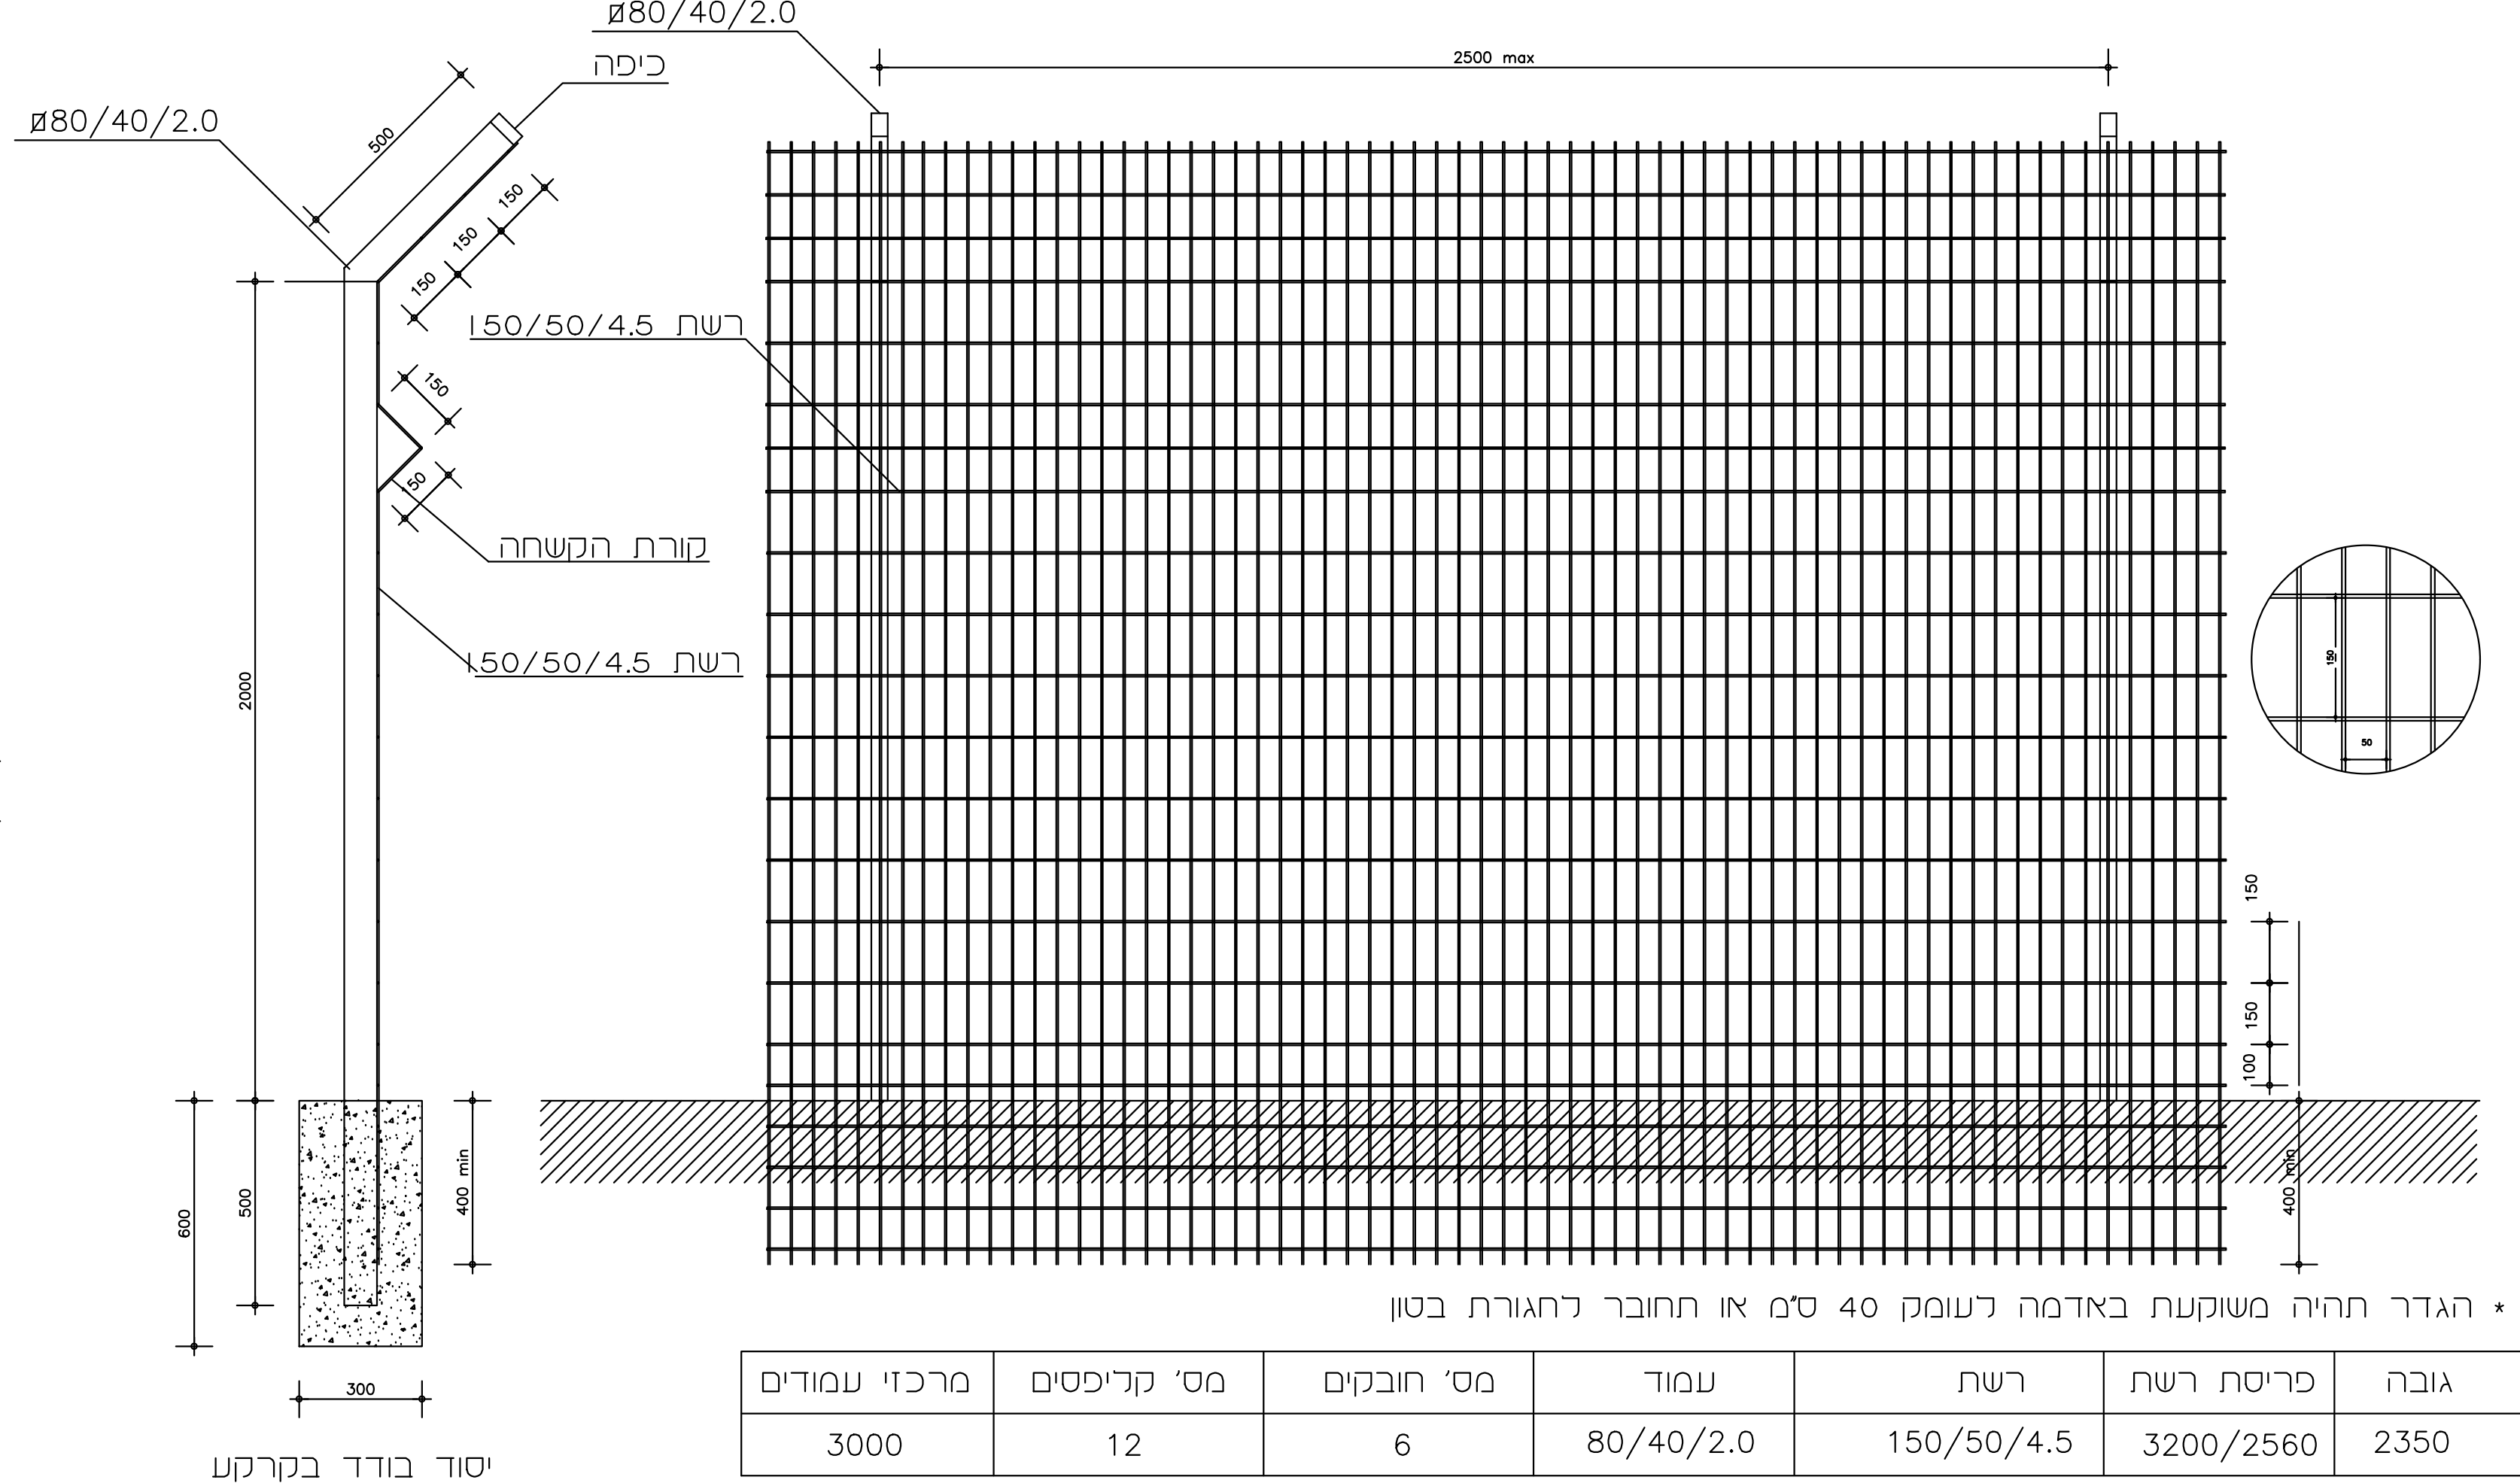

2350	3200/2560	150/50/4.5	80/40/2.0	6	12	3000

קליפס רשת

קליפס רשת

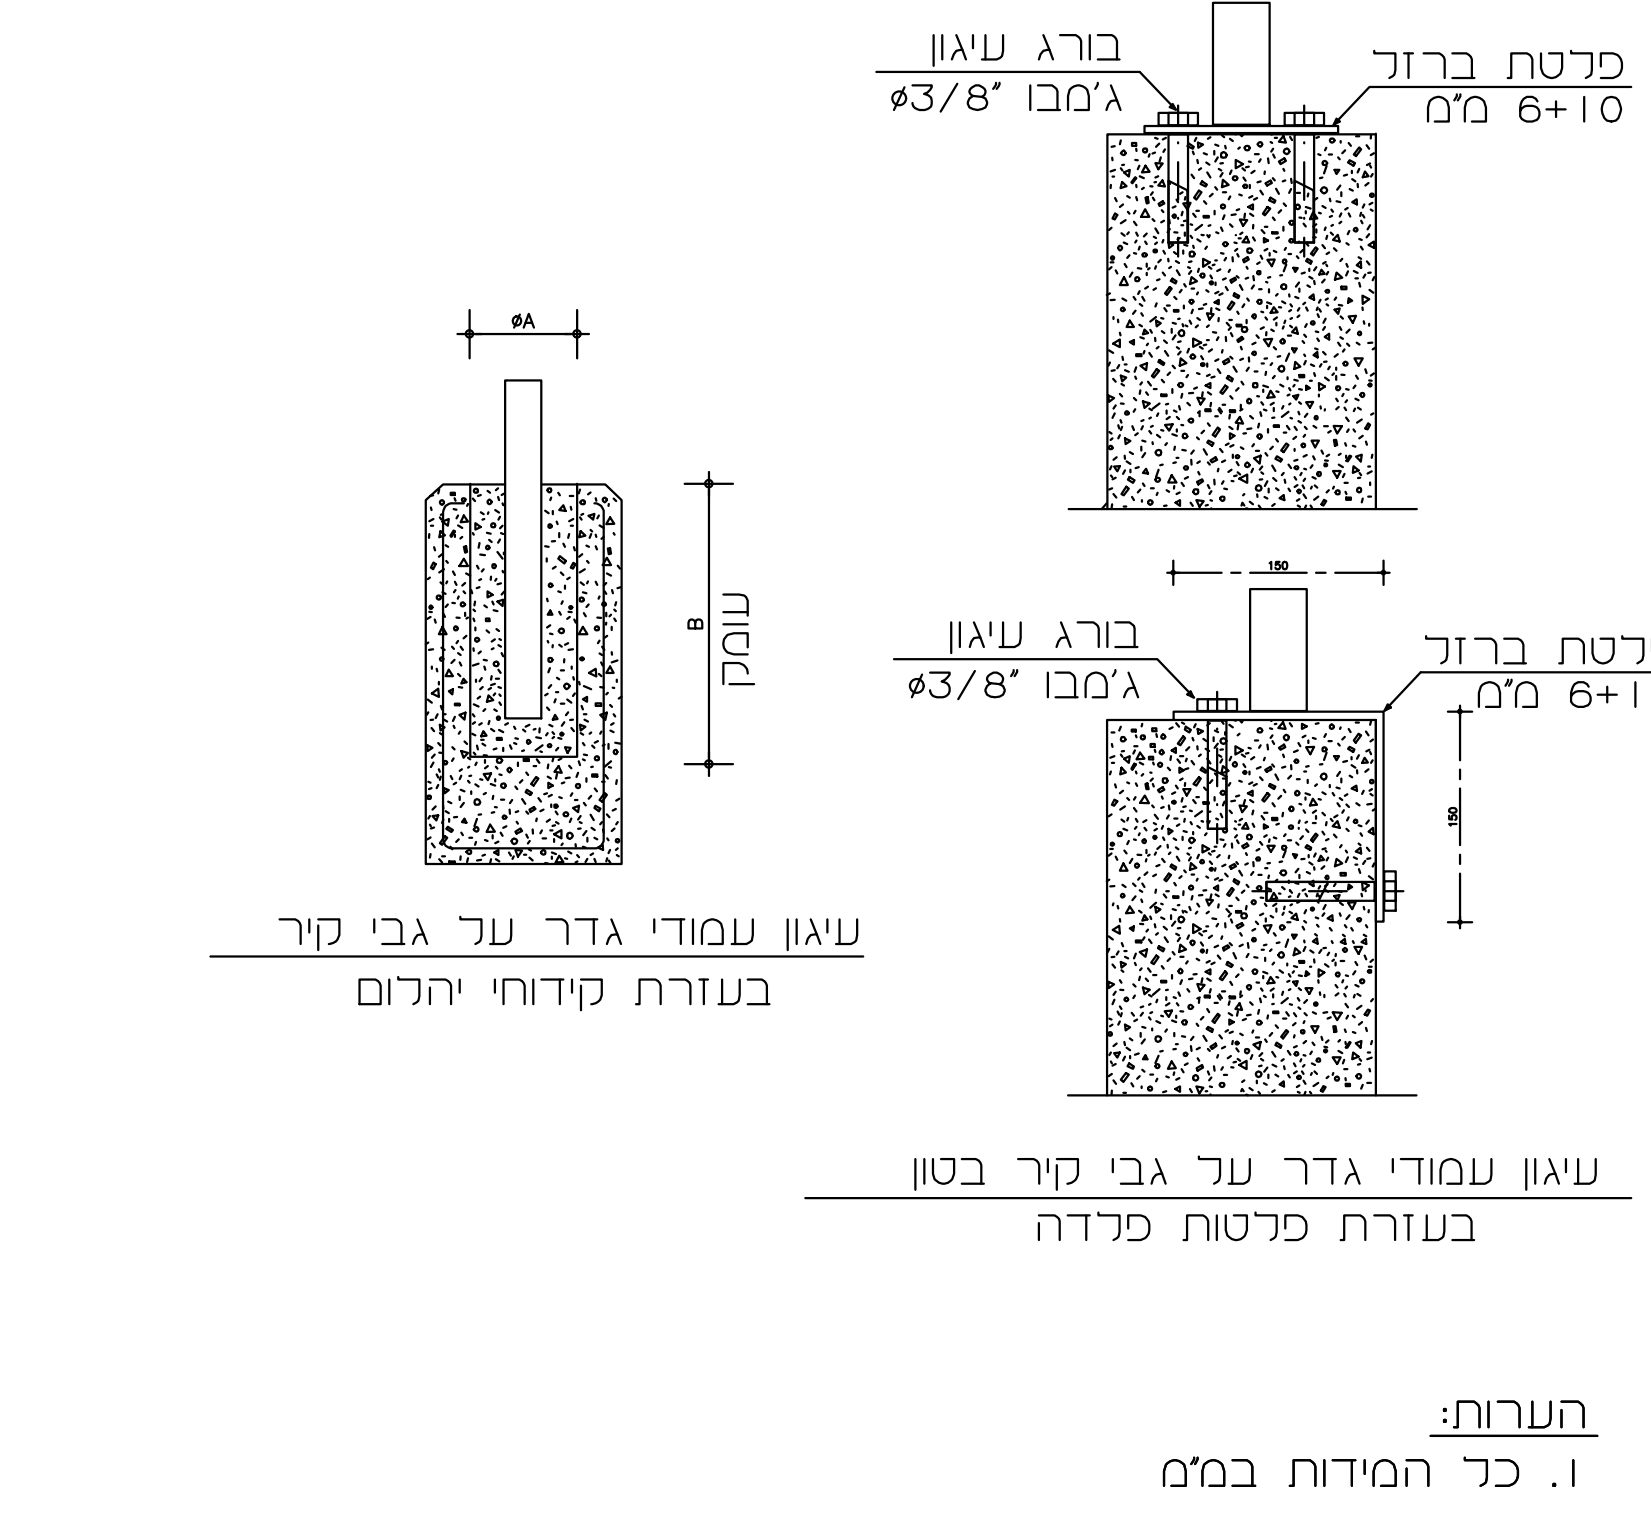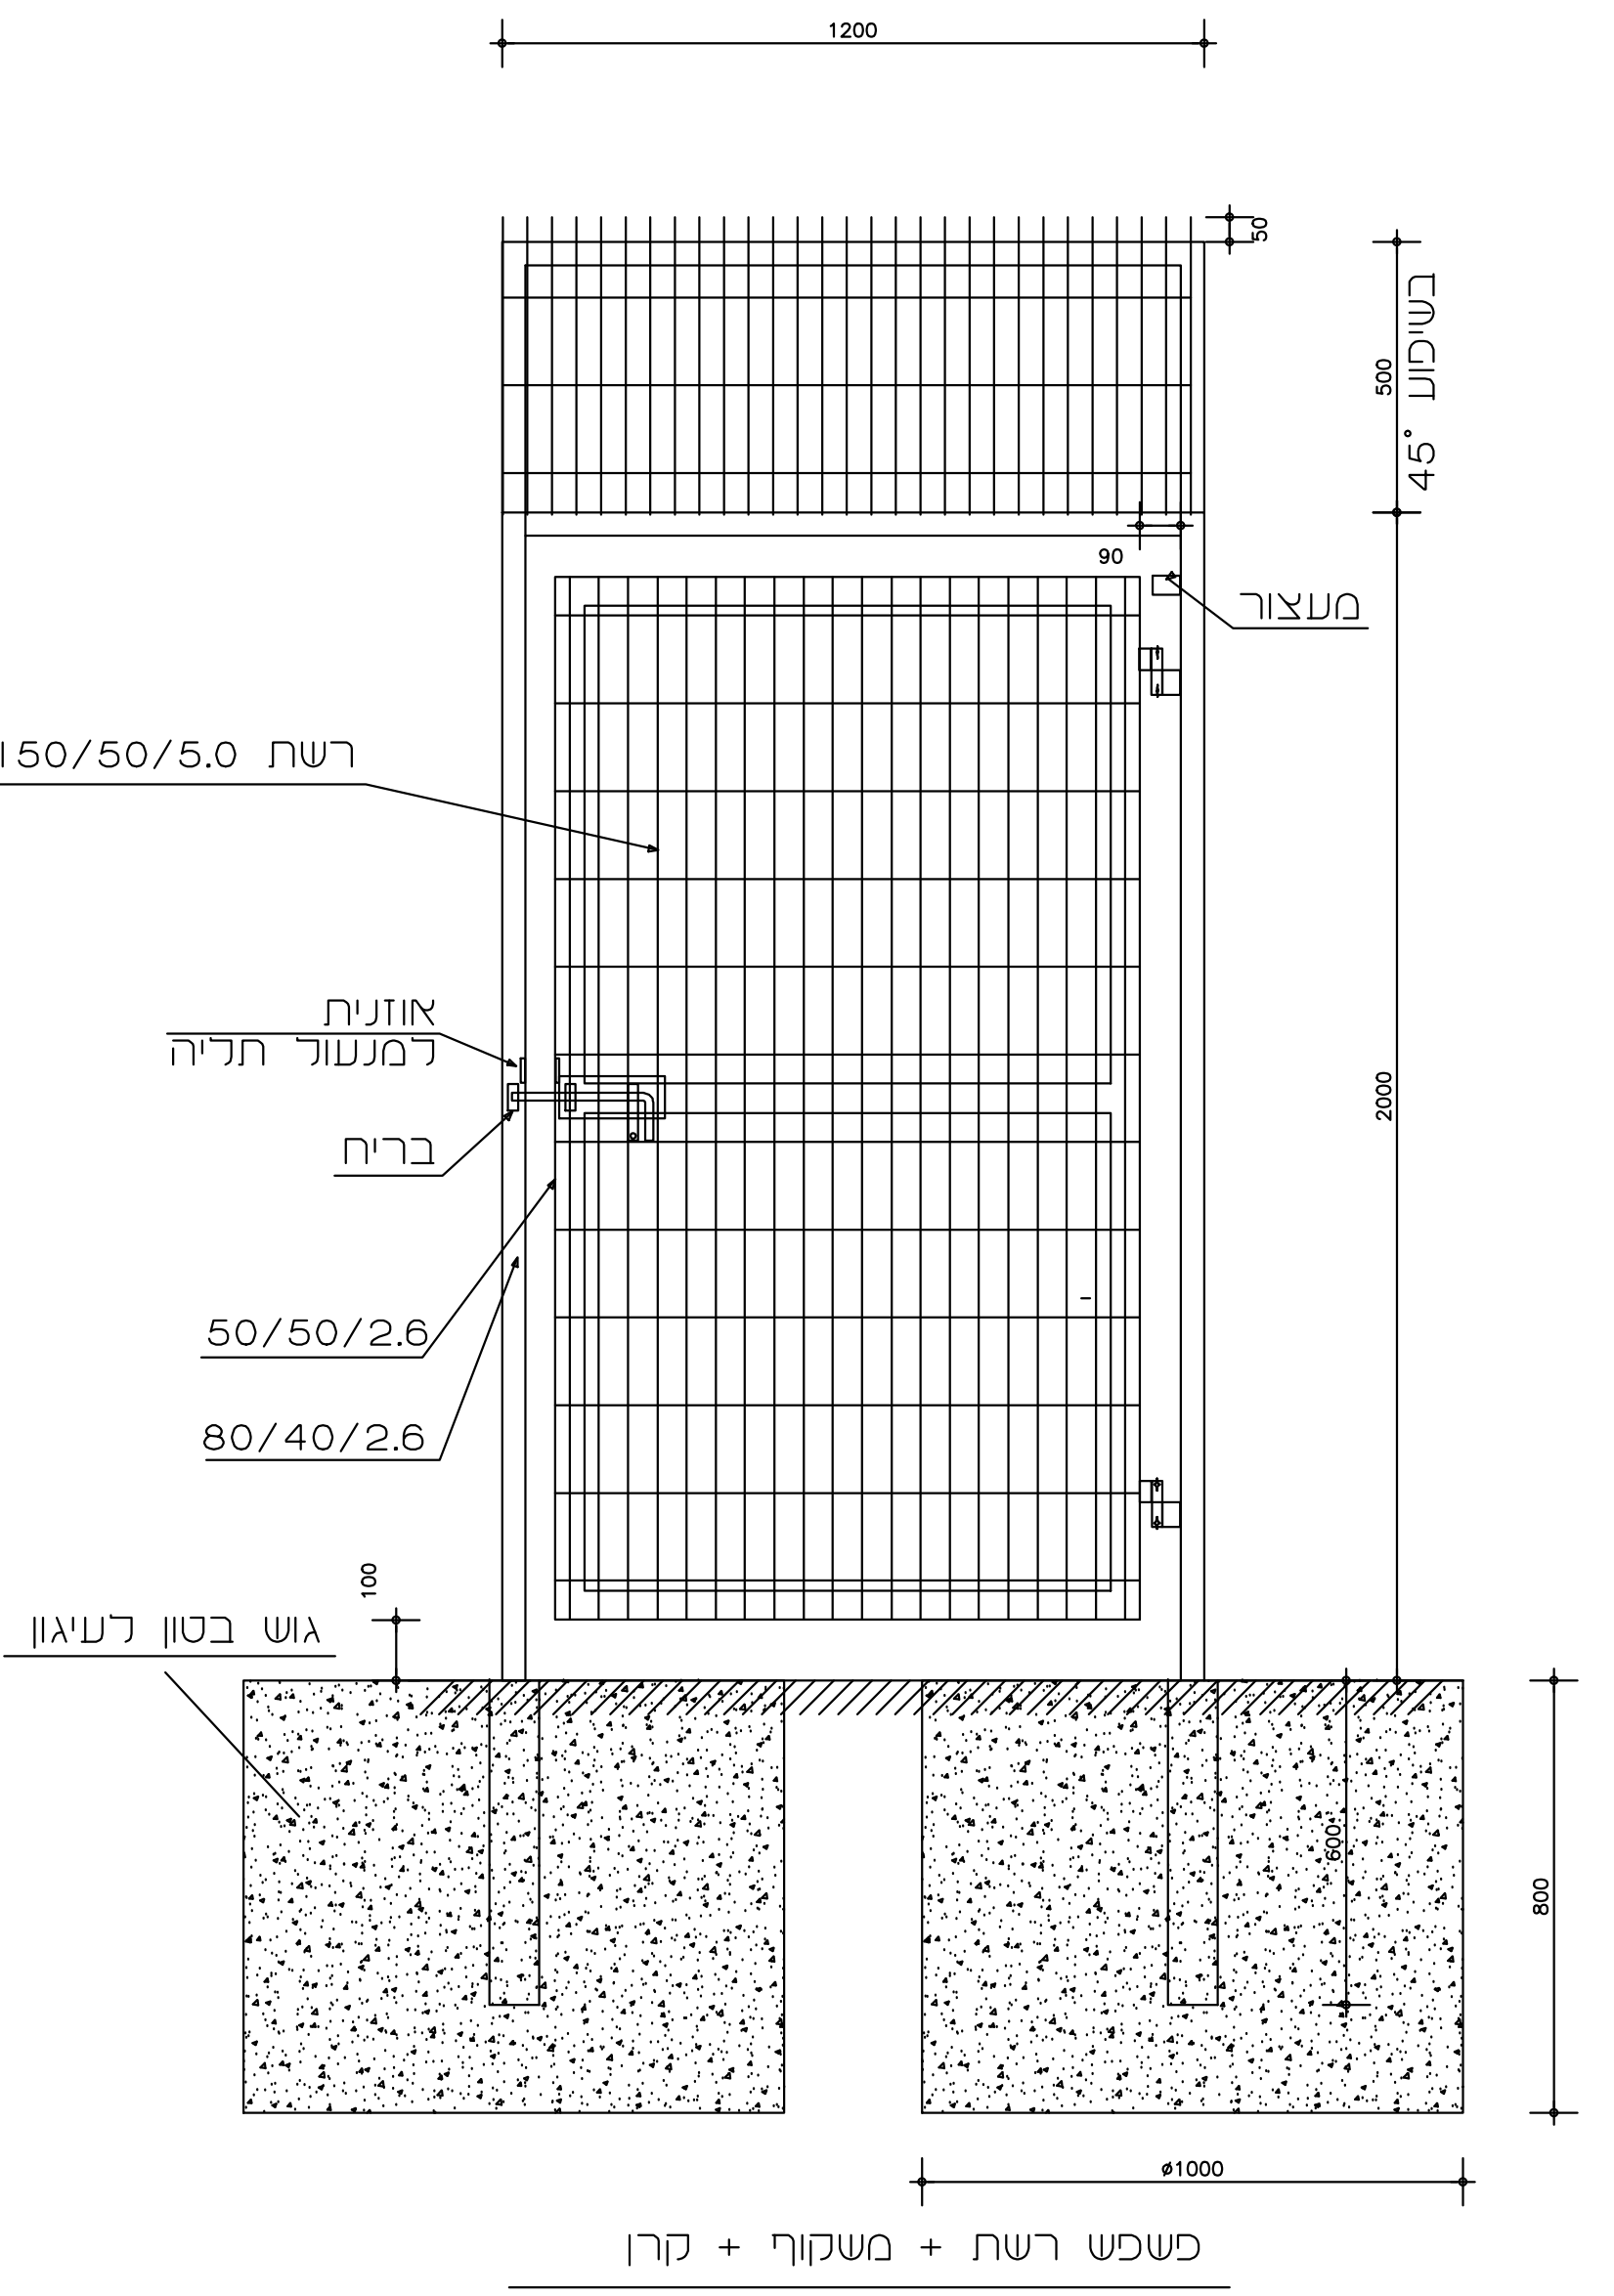

הערות:
1. כל המידות במ"מ

פרט F-1
פרט מחבר אוגן +אוגן עיוור
1:25

